


# Systemschnitt "Optigrün Retentionsdach befestigte Flächen"

Variante: LKW- Nutzung

Dachkonstruktion: Ungedämmte Decke mit Abdichtung, ohne Gefälle

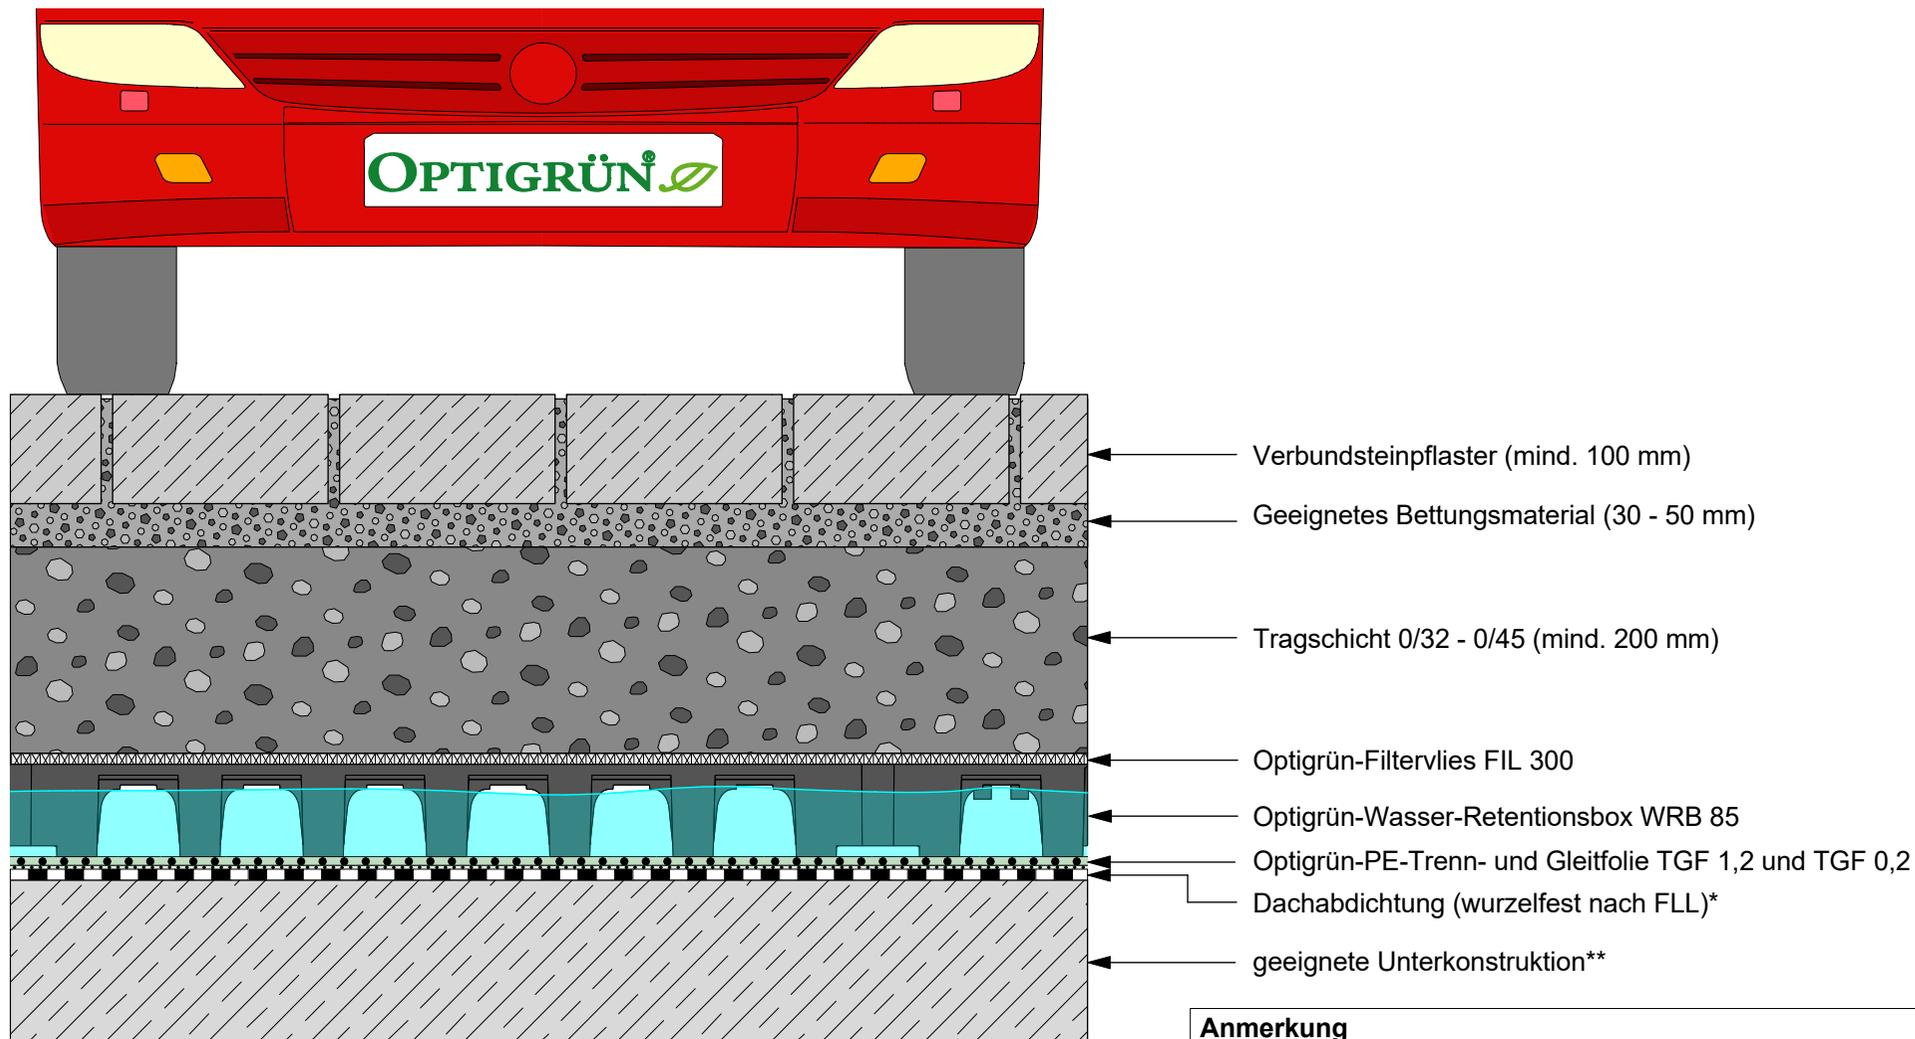

**Anmerkung**  
 Retentionsvolumen: Das temporäre und ggf. permanente Retentionsvolumen ist mit dem Statiker abzuklären  
 Notüberlauf: Der Notüberlauf ist über OK Retentionsbox anzusetzen

\* Gewerk Dachabdichtung    \*\* Gewerk Hochbau

Die vorliegende Zeichnung bezieht sich insbesondere auf den Begrünungsaufbau. Die Komponenten der Vor- und Nachgewerke sind teilweise stark vereinfacht dargestellt und müssen entsprechend dem Stand der Technik geplant und ausgeführt werden.

<b>Freigabe:</b>	DE	<span style="color: green;">■</span>	<b>Gezeichnet:</b>	<b>Maßstab:</b>	<b>Stand:</b>	<b>Rev.:</b>	<b>Detail-Nr.:</b>
OBU, TK, DB		O	MH	unmaßstäblich	26.08.2021	2	VDR3.1000+UgD

Nachdruck nur mit Zustimmung des Herausgebers.  
 Keine Haftung für Druckfehler.  
 Technische Änderungen vorbehalten.