


Regeldetail "Optigrün-Kombitragprofil KTP 32, Eindichtung mit Flüssig-Kunststoff"

System: Optigrün Schrägdach N bis 45° Dachneigung

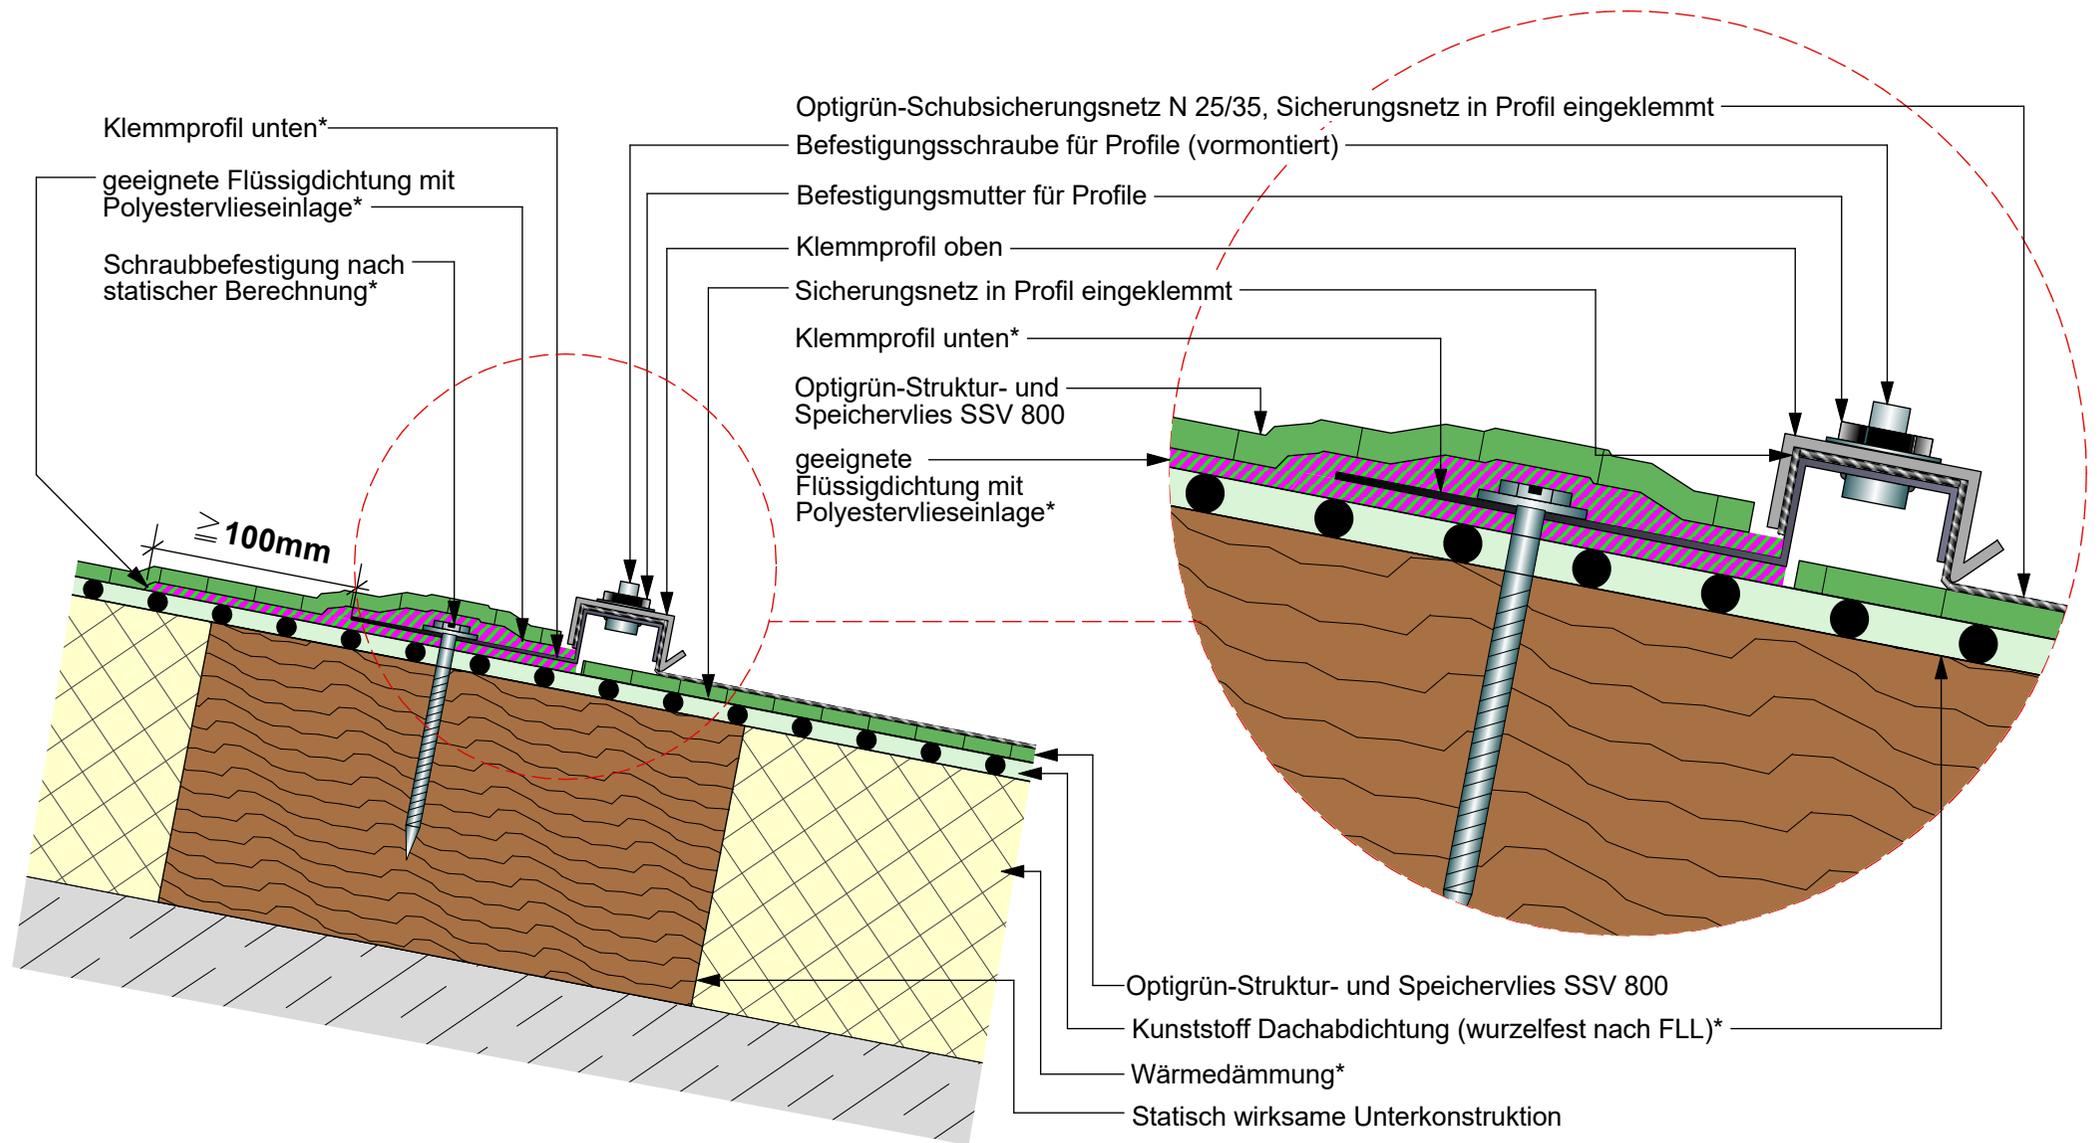

* Gewerk Dachabdichtung ** Gewerk Hochbau

OPTIGRÜN[®]
DIE DACHBEGRÜNER

Die vorliegende Zeichnung bezieht sich insbesondere auf den Begrünungsaufbau. Die Komponenten der Vor- und Nachgewerke sind teilweise stark vereinfacht dargestellt und müssen entsprechend dem Stand der Technik geplant und ausgeführt werden.

Freigabe:	DE	Gezeichnet:	Maßstab:	Stand:	Rev.:	Detail-Nr.:
Bu	O	MH	unmaßstäblich	20.10.2021	6	SDN1.8000_UgD_DE_

Nachdruck nur mit Zustimmung des Herausgebers.
Keine Haftung für Druckfehler.
Technische Änderungen vorbehalten.