


# Optigrün-Systemlösung "Verkehrsdach ohne Tragschicht"

Variante: Fußgänger - für Unterkonstruktion mit Regelgefälle von mind.2%

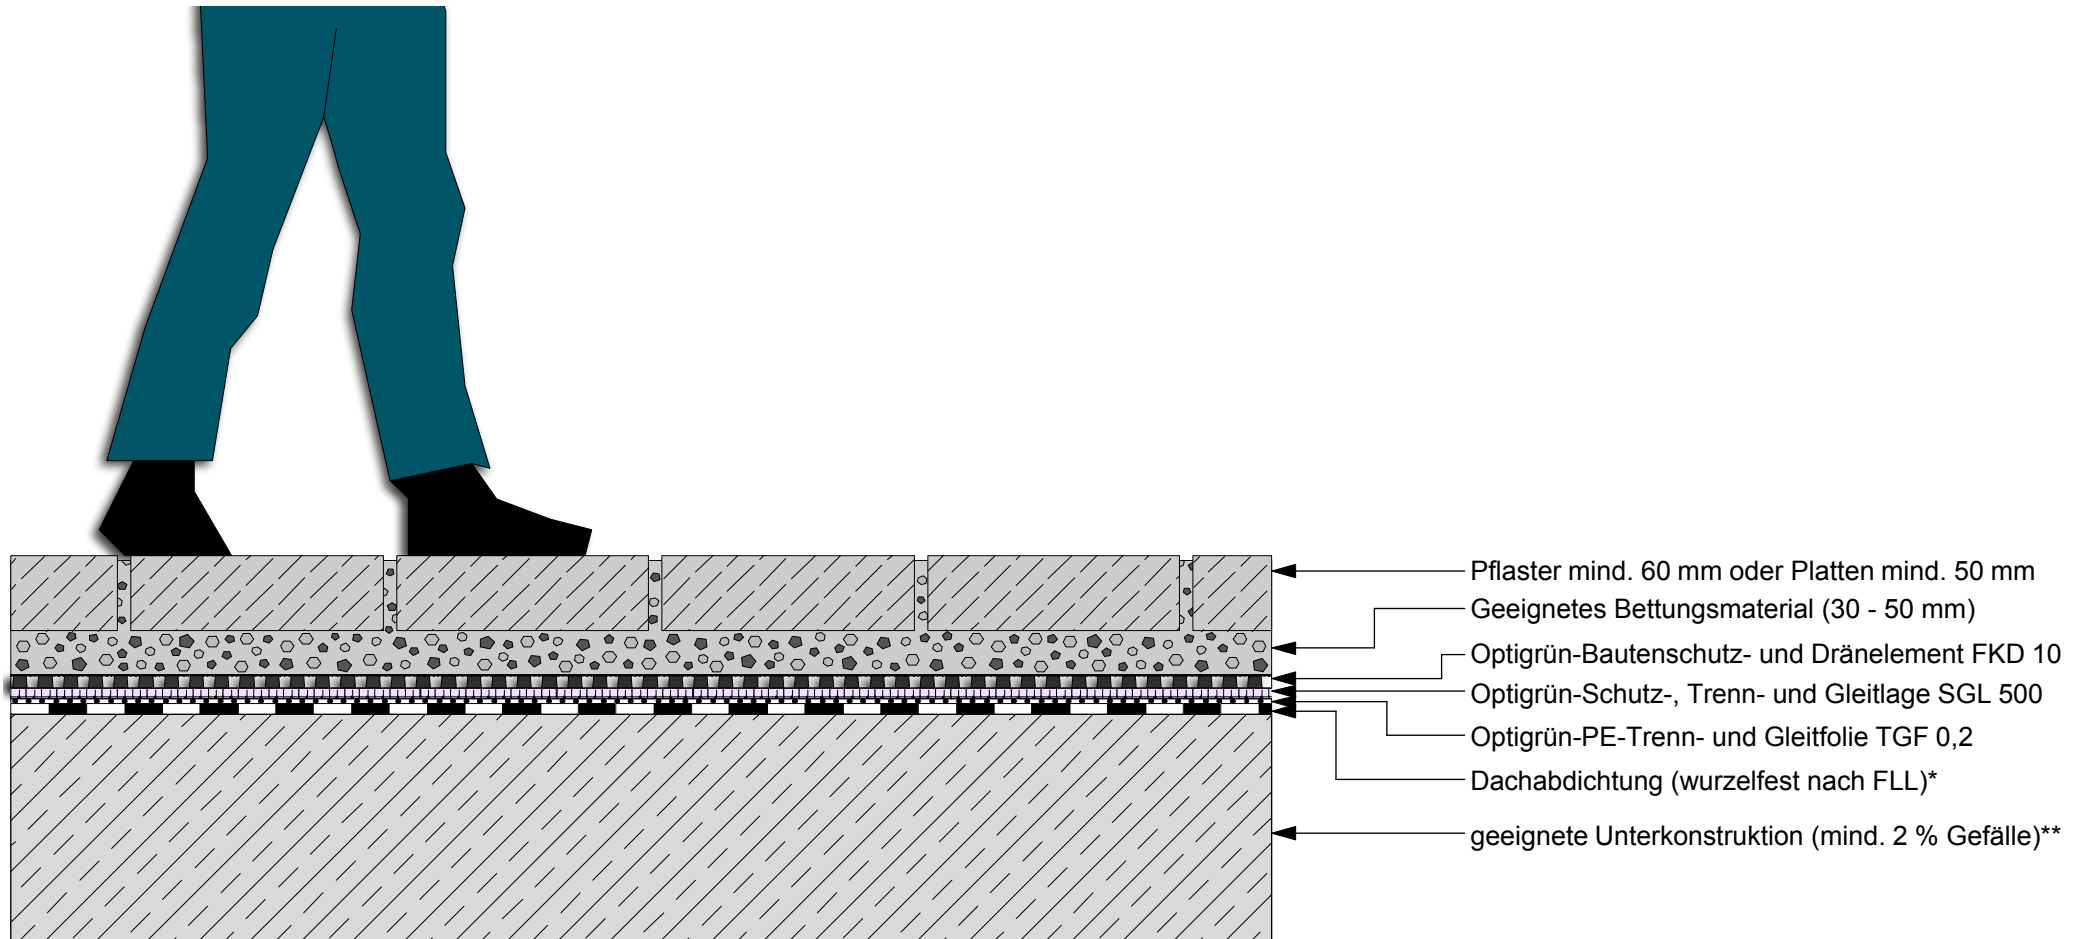

\* Gewerk Dachabdichtung \*\* Gewerk Hochbau

Die vorliegende Zeichnung bezieht sich insbesondere auf den Begrünungsaufbau. Die Komponenten der Vor- und Nachgewerke sind teilweise stark vereinfacht dargestellt und müssen entsprechend dem Stand der Technik geplant und ausgeführt werden.

Freigabe:	DE	Gezeichnet:	Maßstab:	Stand:	Rev.:	Detail-Nr.:
OBU	O	MH	unmaßstäblich	14.09.2018	0	VDT1.1100-UgD

Nachdruck nur mit Zustimmung des Herausgebers.  
Keine Haftung für Druckfehler.  
Technische Änderungen vorbehalten.