


# Regeldetail "Flächige Entwässerung von Tiefgaragen über die Dachkante"

Variante: PKW gefälleloses Dach mit FKD 60BU

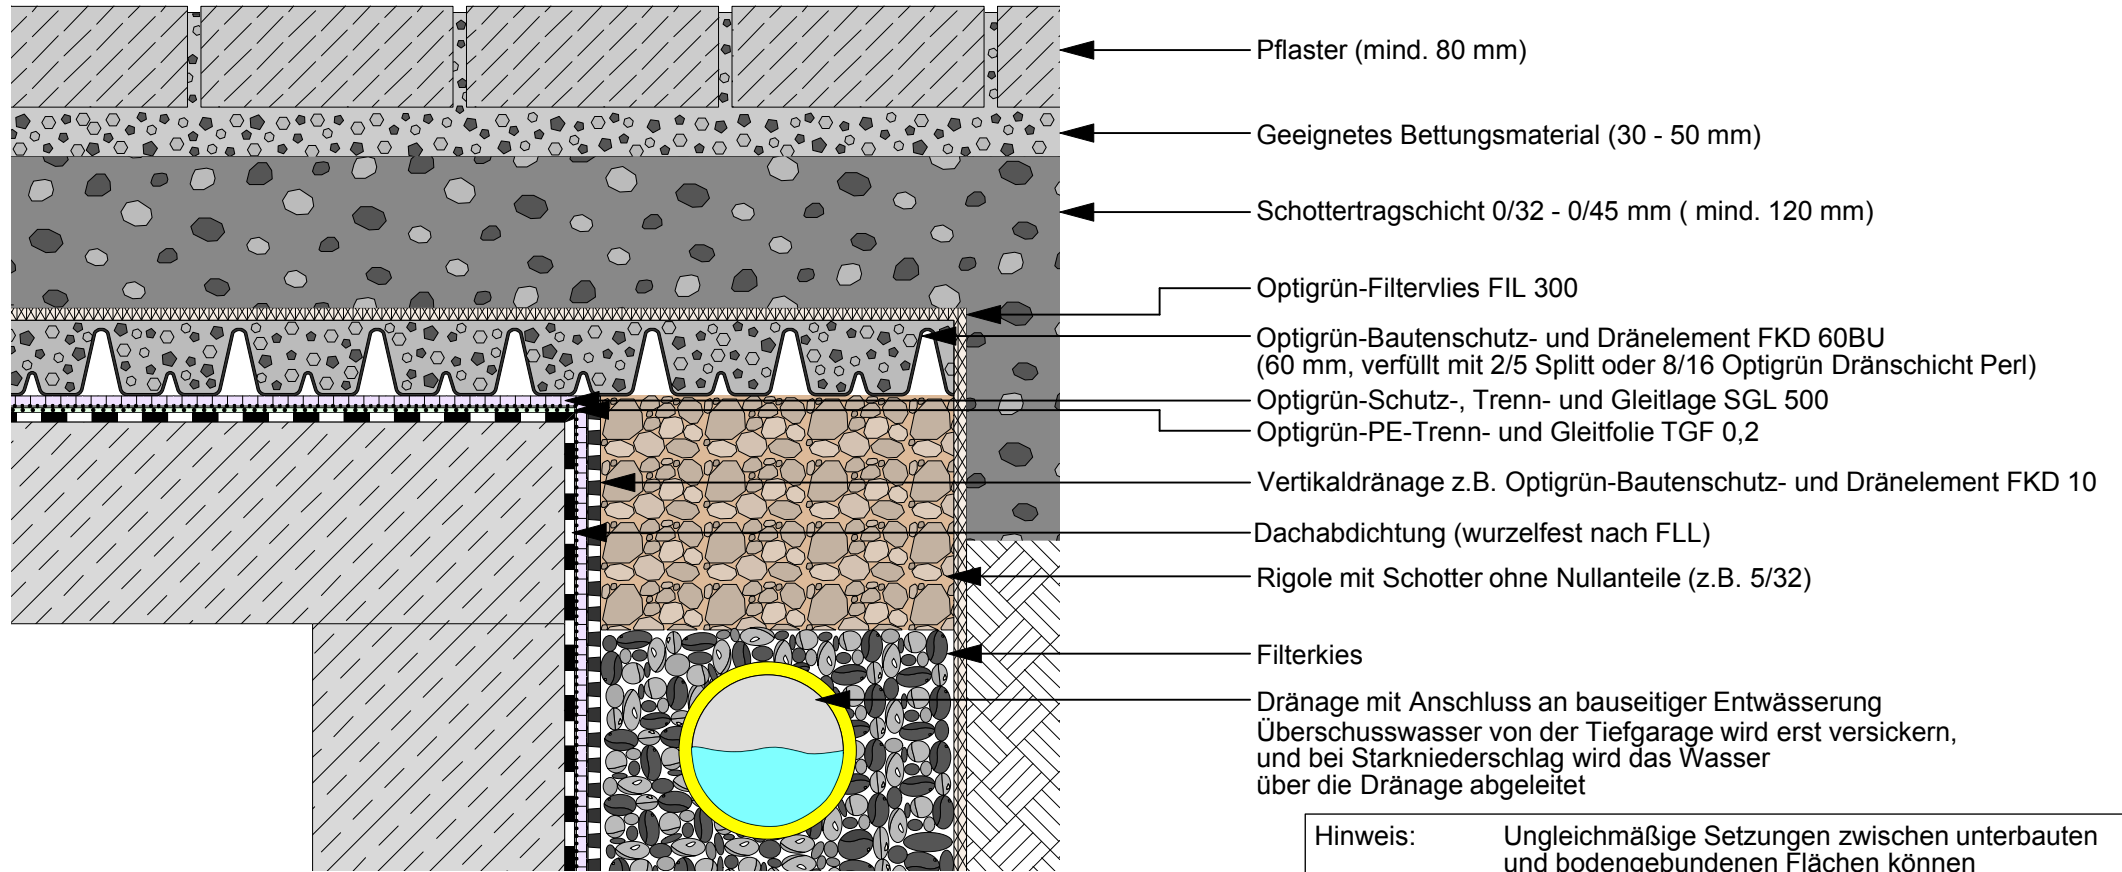

Hinweis: Ungleichmäßige Setzungen zwischen unterbauten und bodengebundenen Flächen können generell nicht ausgeschlossen werden

\* Gewerk Dachabdichtung \*\* Gewerk Hochbau

Die vorliegende Zeichnung bezieht sich insbesondere auf den Begrünungsaufbau. Die Komponenten der Vor- und Nachgewerke sind teilweise stark vereinfacht dargestellt und müssen entsprechend dem Stand der Technik geplant und ausgeführt werden.

Freigabe:	DE	Gezeichnet:	Maßstab:	Stand:	Rev.:	Detail-Nr.:	Nachdruck nur mit Zustimmung des Herausgebers. Keine Haftung für Druckfehler. Technische Änderungen vorbehalten.
OBU	O	MH	unmaßstäblich	13.02.2020	0	VDT2.2430_UgD	