


Systemschnitt "Optigrün Verkehrsdach ohne Tragschicht"

Variante: Fußgänger - für Unterkonstruktion mit Regelgefälle von mind.2%

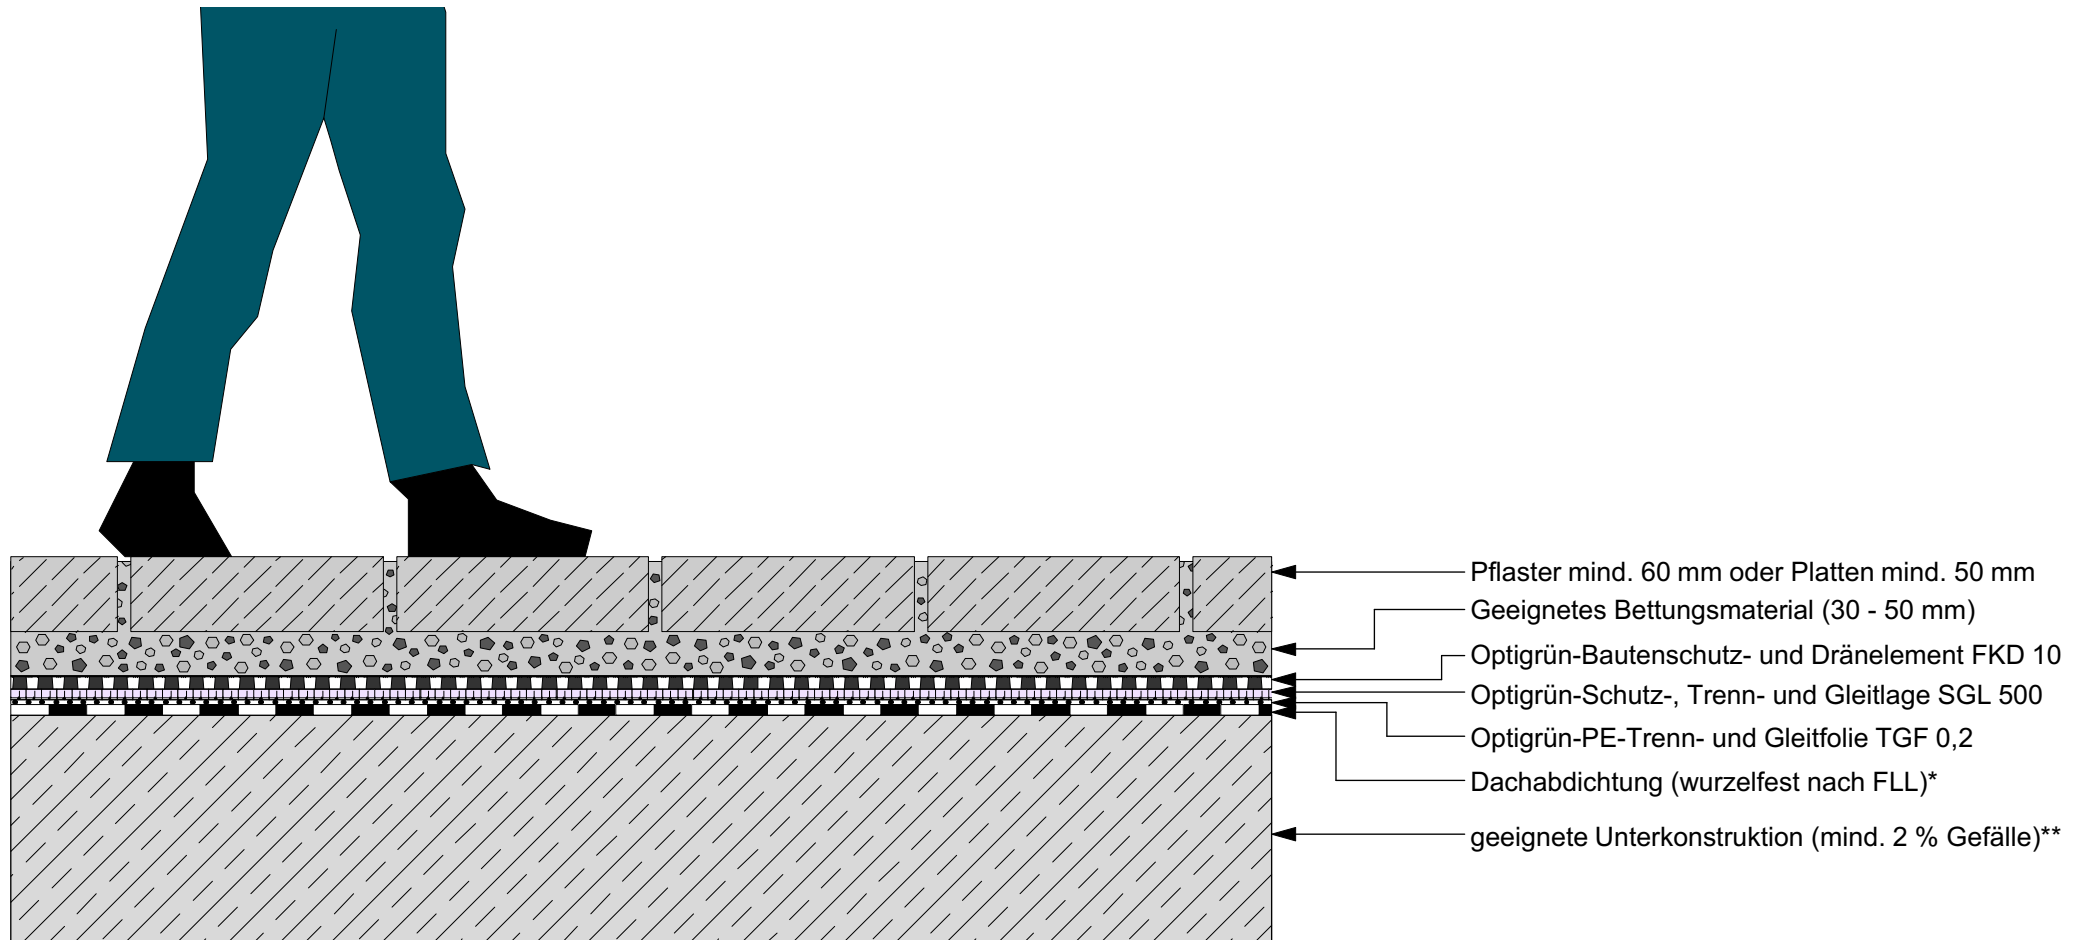

- ← Pflaster mind. 60 mm oder Platten mind. 50 mm
- ← Geeignetes Bettungsmaterial (30 - 50 mm)
- ← Optigrün-Bautenschutz- und Dränelement FKD 10
- ← Optigrün-Schutz-, Trenn- und Gleitlage SGL 500
- ← Optigrün-PE-Trenn- und Gleitfolie TGF 0,2
- ← Dachabdichtung (wurzelfest nach FLL)*
- ← geeignete Unterkonstruktion (mind. 2 % Gefälle)**

* Gewerk Dachabdichtung ** Gewerk Hochbau

Die vorliegende Zeichnung bezieht sich insbesondere auf den Begrünungsaufbau. Die Komponenten der Vor- und Nachgewerke sind teilweise stark vereinfacht dargestellt und müssen entsprechend dem Stand der Technik geplant und ausgeführt werden.

Freigabe:	DE	Gezeichnet:	Maßstab:	Stand:	Rev.:	Detail-Nr.:
OBU	O	MH	unmaßstäblich	23.09.2019	0	VDT1.1100-UgD

Nachdruck nur mit Zustimmung des Herausgebers.
Keine Haftung für Druckfehler.
Technische Änderungen vorbehalten.