


Systemschnitt "Optigrün Verkehrsdach"

Variante: LKW für Unterkonstruktionen mit einem Regelgefälle von mind. 2 %***

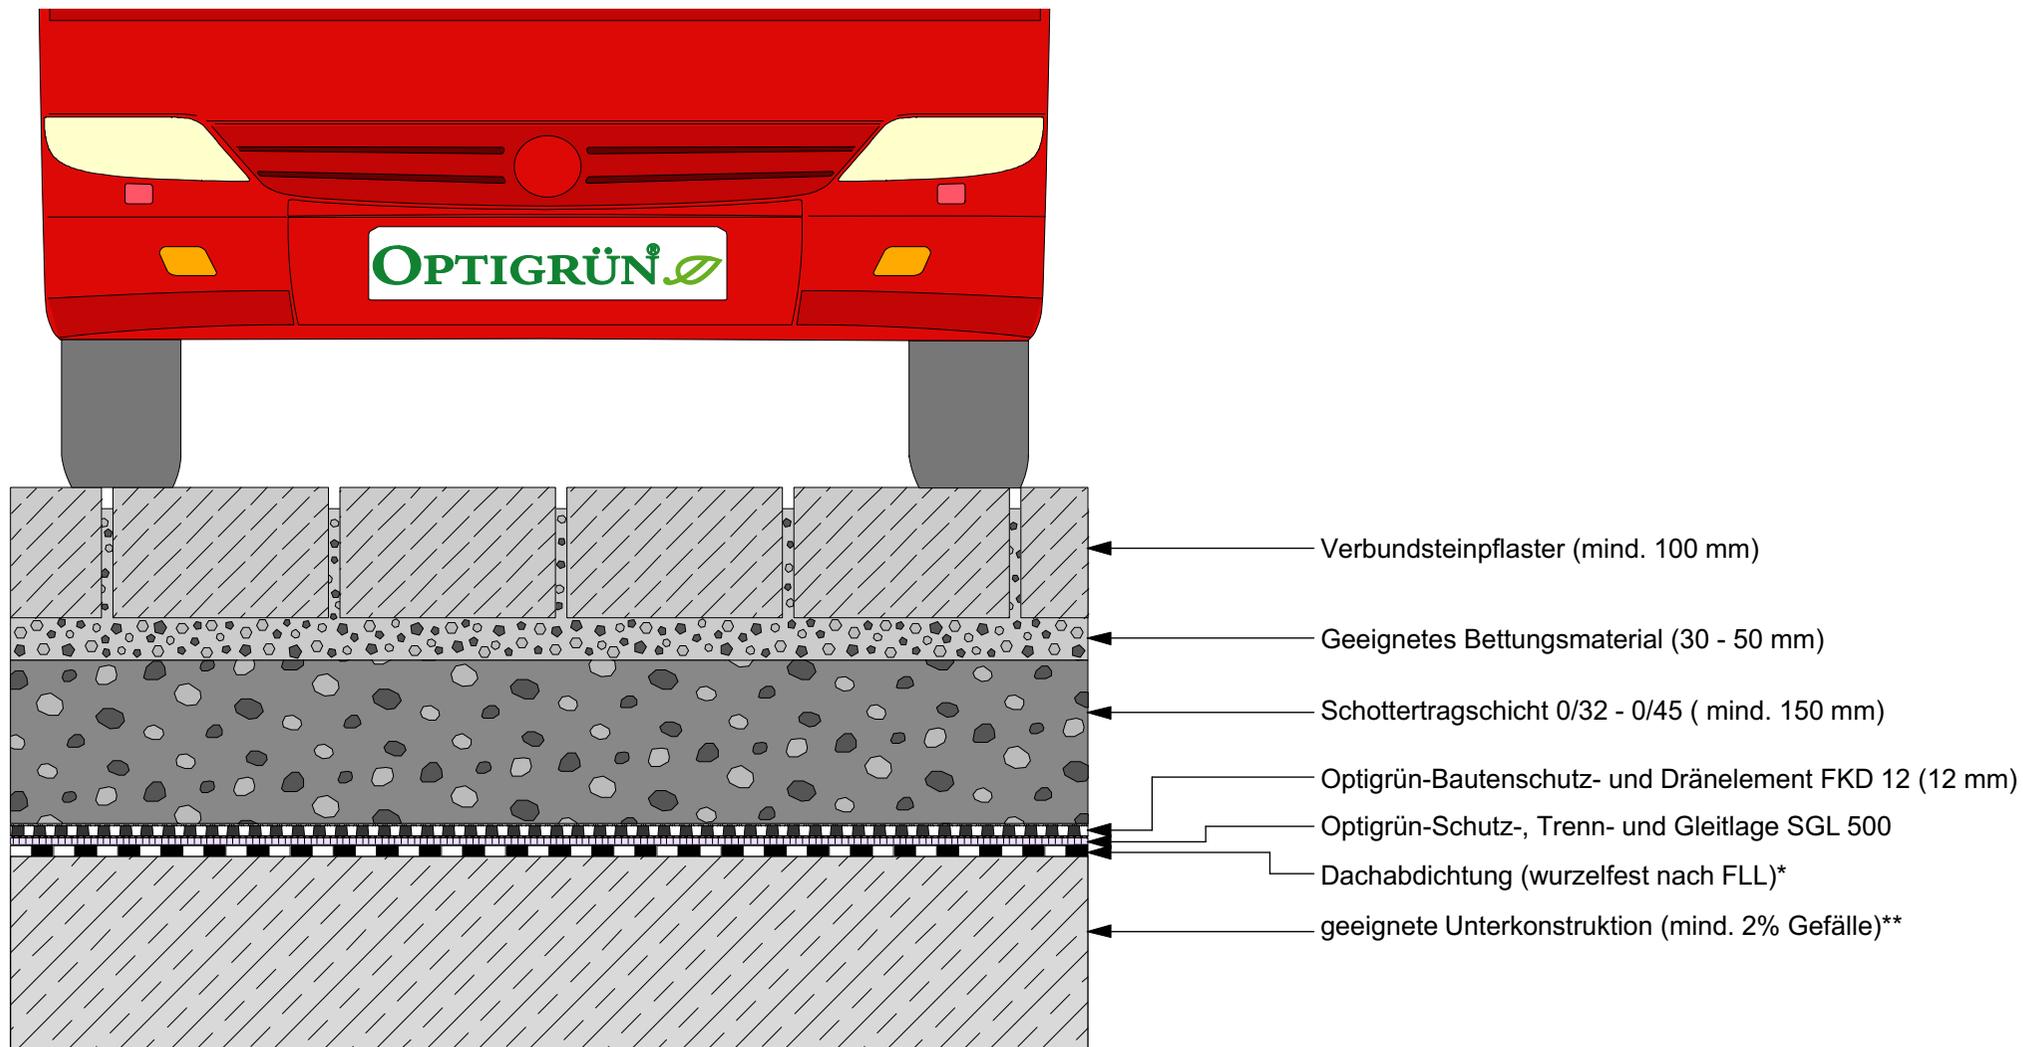

* Gewerk Dachabdichtung ** Gewerk Hochbau *** Für gelegentliche LKW-Befahrung ca. 1 x pro Tag bis 30 t Fahrzeuggewicht

OPTIGRÜN[®]
DIE DACHBEGRÜNER

Die vorliegende Zeichnung bezieht sich insbesondere auf den Begrünungsaufbau. Die Komponenten der Vor- und Nachgewerke sind teilweise stark vereinfacht dargestellt und müssen entsprechend dem Stand der Technik geplant und ausgeführt werden.

Freigabe:	DE	Gezeichnet:	Maßstab:	Stand:	Rev.:	Detail-Nr.:
OBU	O	MH	unmaßstäblich	27.03.2019	0	VDT3.1200+UgD

Nachdruck nur mit Zustimmung des Herausgebers.
Keine Haftung für Druckfehler.
Technische Änderungen vorbehalten.