



# Produktdetail "Optigrün-Solar SOLon"

Solargründach mit vertikal installierten Photovoltaikmodulen

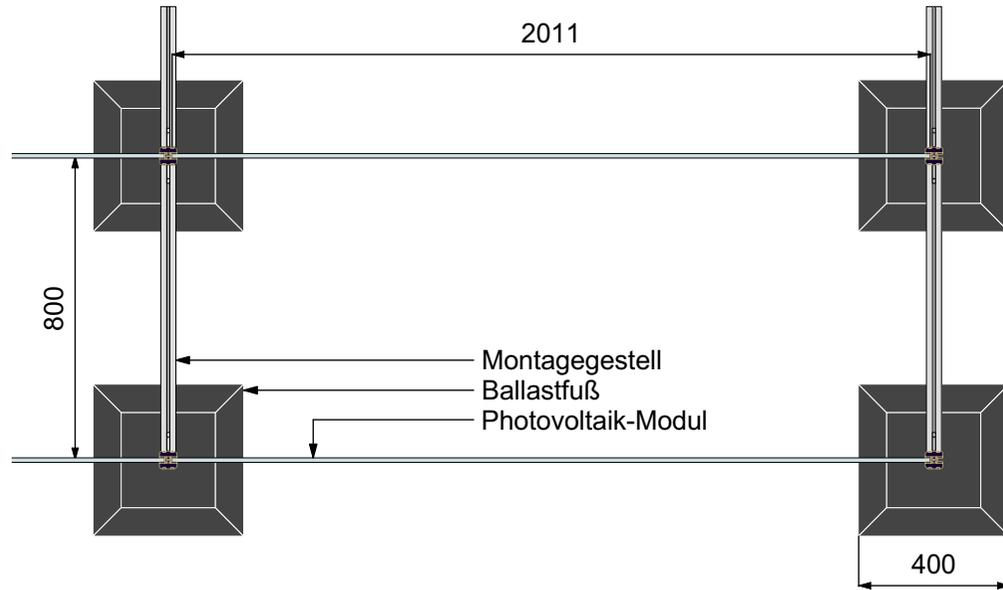

- Vegetationsschicht
- Substrat
- Filtervlies
- Drän- und Wasserspeicherelement
- Schutzlage
- Dachkonstruktion und Abdichtung

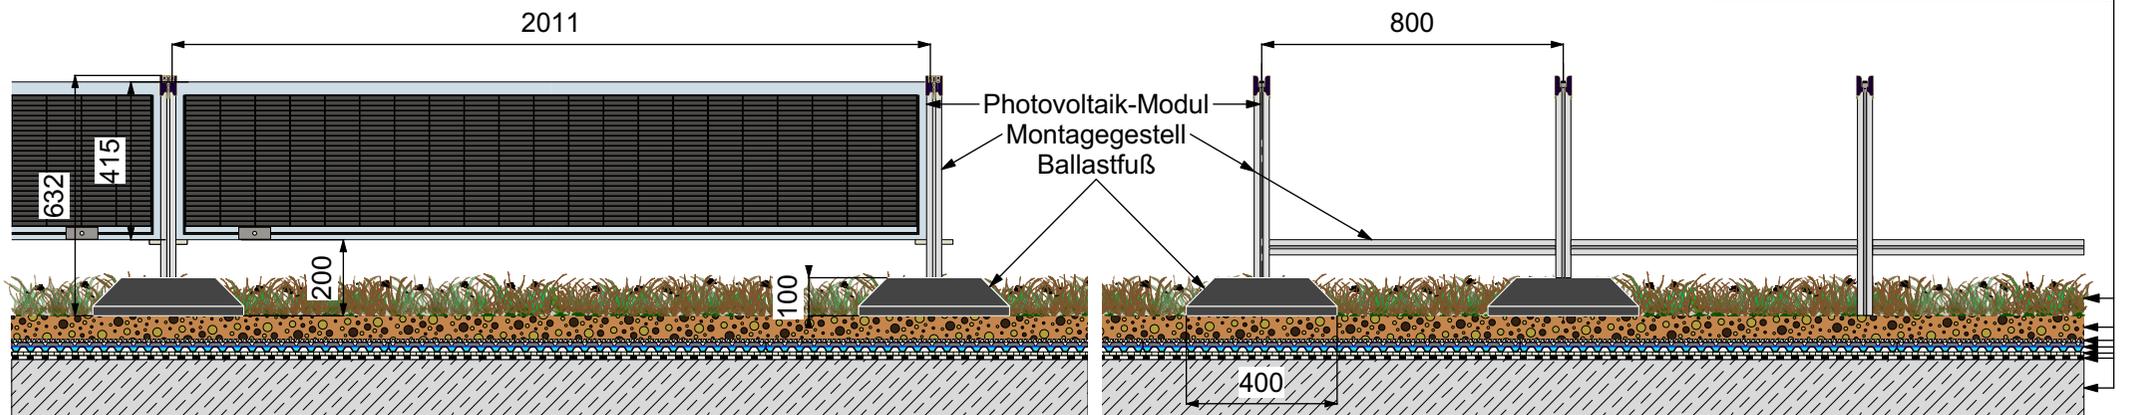

**Hinweis:**  
Die erforderliche Ballastierung wird objektspezifisch ermittelt.  
Die einzelnen Produkte des Gründachaufbaus dem entsprechenden Systemschnitt entnehmen

\* Gewerk Dachabdichtung \*\* Gewerk Hochbau



Die vorliegende Zeichnung bezieht sich insbesondere auf den Begrünungsaufbau. Die Komponenten der Vor- und Nachgewerke sind teilweise stark vereinfacht dargestellt und müssen entsprechend dem Stand der Technik geplant und ausgeführt werden.

Freigabe:	DE	Gezeichnet:	Maßstab:	Stand:	Rev.:	Detail-Nr.:	Nachdruck nur mit Zustimmung des Herausgebers. Keine Haftung für Druckfehler. Technische Änderungen vorbehalten.
DB	O	MH	unmaßstäblich	1.6.23	2	SOLon-1000_UgD_DE	