Optigrün-Systemlösung "Retentionsdach"

"Mäander 30" / Moos-Sedum
9 cm Schichtstärke ab 90 kg/m²
AB-Wert: 0,01 (lt. FLL-Prüfverfahren bei 2% Neigung)
Zur Berechnung der Rohrdimensionierung empfehlen wir den Abflussbeiwert C=0,1

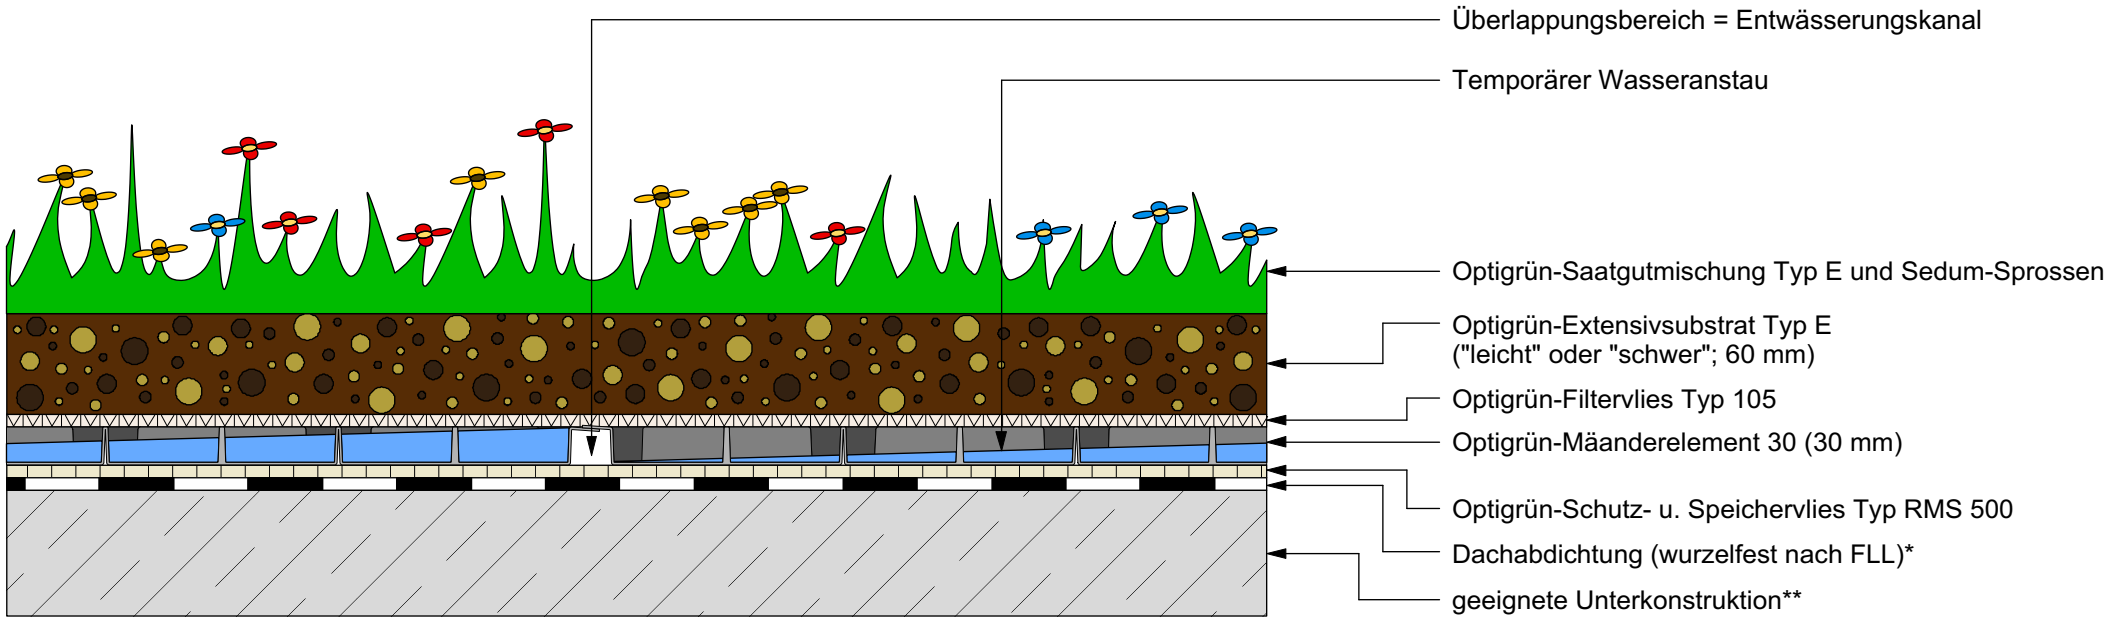

* Gewerk Dachabdichtung ** Gewerk Hochbau

OPTIGRÜN®
DIE DACHBEGRÜNER

Die vorliegende Zeichnung bezieht sich insbesondere auf den Begrünungsaufbau. Die Komponenten der Vor- und Nachgewerke sind teilweise stark vereinfacht dargestellt und müssen entsprechend dem Stand der Technik geplant und ausgeführt werden.

Freigabe:		Gezeichnet:	Maßstab:	Stand:	Rev.:	Detail-Nr.:	
Bu	O	ob / mh	unmaßstäblich	28.09.2015	1	1.061_O	Nachdruck nur mit Zustimmung des Herausgebers. Keine Haftung für Druckfehler. Technische Änderungen vorbehalten.