


Systemschnitt "Optigrün Retentionsdach Drossel extensiv"

Optigrün-Wasser-Retentionsbox WRB 80F (faltbar 80 mm hoch)

Verlegt mit der 3 Liter- Seite nach oben

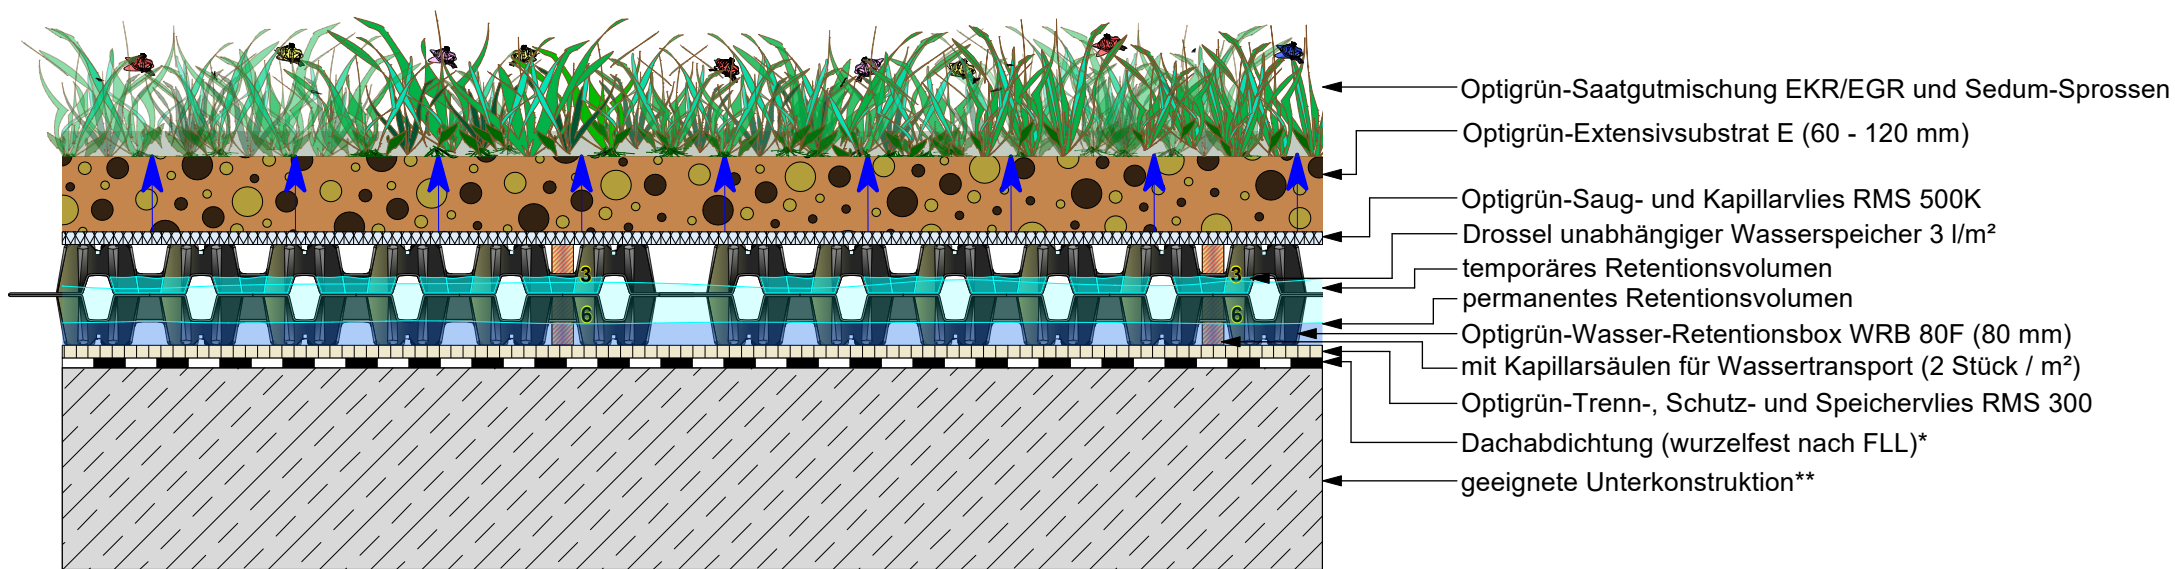

Anmerkung
 Retentionsvolumen: Das temporäre und ggf. permanente Retentionsvolumen ist mit dem Statiker abzuklären
 Notüberlauf: Der Notüberlauf ist über OK Retentionsbox anzusetzen

* Gewerk Dachabdichtung ** Gewerk Hochbau



Die vorliegende Zeichnung bezieht sich insbesondere auf den Begrünungsaufbau. Die Komponenten der Vor- und Nachgewerke sind teilweise stark vereinfacht dargestellt und müssen entsprechend dem Stand der Technik geplant und ausgeführt werden.

Freigabe:	DE	■	Gezeichnet:	Maßstab:	Stand:	Rev.:	Detail-Nr.:	Nachdruck nur mit Zustimmung des Herausgebers. Keine Haftung für Druckfehler. Technische Änderungen vorbehalten.
OBU, DG		O	MH	unmaßstäblich	14.01.2021	2	RDF1.1000_L3_UgD	