


# Systemschnitt "Optigrün Retentionsdach Mäander 30"

Spitzenabflussbeiwert gem. FLL-Prüfverfahren:  $C=0,01$  bei 2% Gefälle

Zur Berechnung der Rohrdimensionierung empfehlen wir den Abflussbeiwert  $C=0,1$

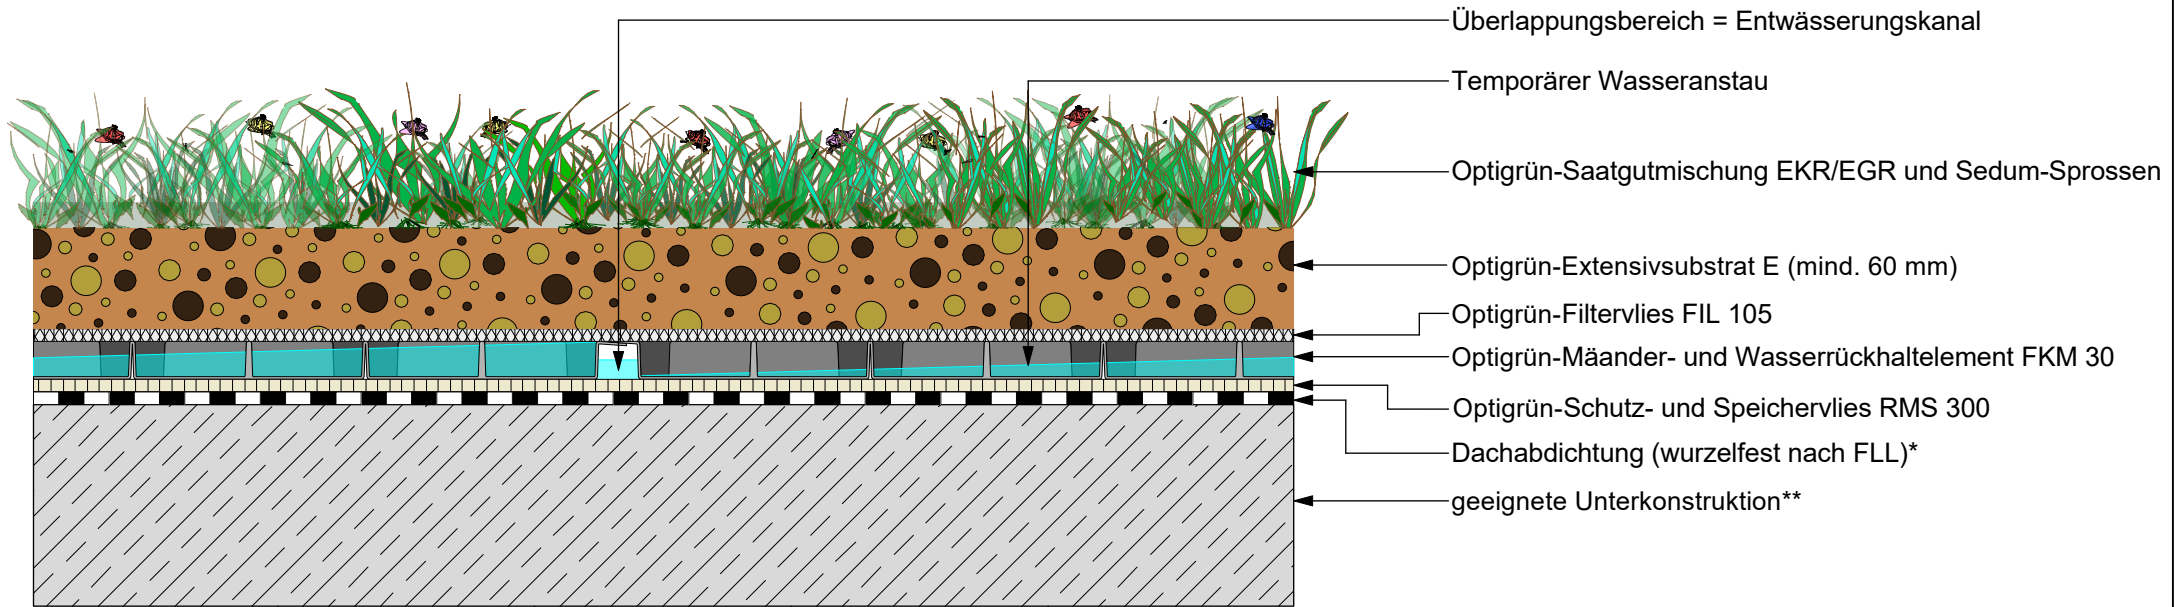

\* Gewerk Dachabdichtung \*\* Gewerk Hochbau

**OPTIGRÜN**<sup>®</sup>  
DIE DACHBEGRÜNER

Die vorliegende Zeichnung bezieht sich insbesondere auf den Begrünungsaufbau. Die Komponenten der Vor- und Nachgewerke sind teilweise stark vereinfacht dargestellt und müssen entsprechend dem Stand der Technik geplant und ausgeführt werden.

Freigabe:	DE	Gezeichnet:	Maßstab:	Stand:	Rev.:	Detail-Nr.:	Nachdruck nur mit Zustimmung des Herausgebers. Keine Haftung für Druckfehler. Technische Änderungen vorbehalten.
OBU	O	MH	unmaßstäblich	25.05.2021	0	RDM1.1000_UgD	