


Systemschnitt "Optigrün Retentionsdach Mäander- und Wasserrückhalteelement FKM 60"

Spitzenabflussbeiwert gem. FLL-Prüfverfahren: ab $C_s = 0,17$ bei 2% Gefälle

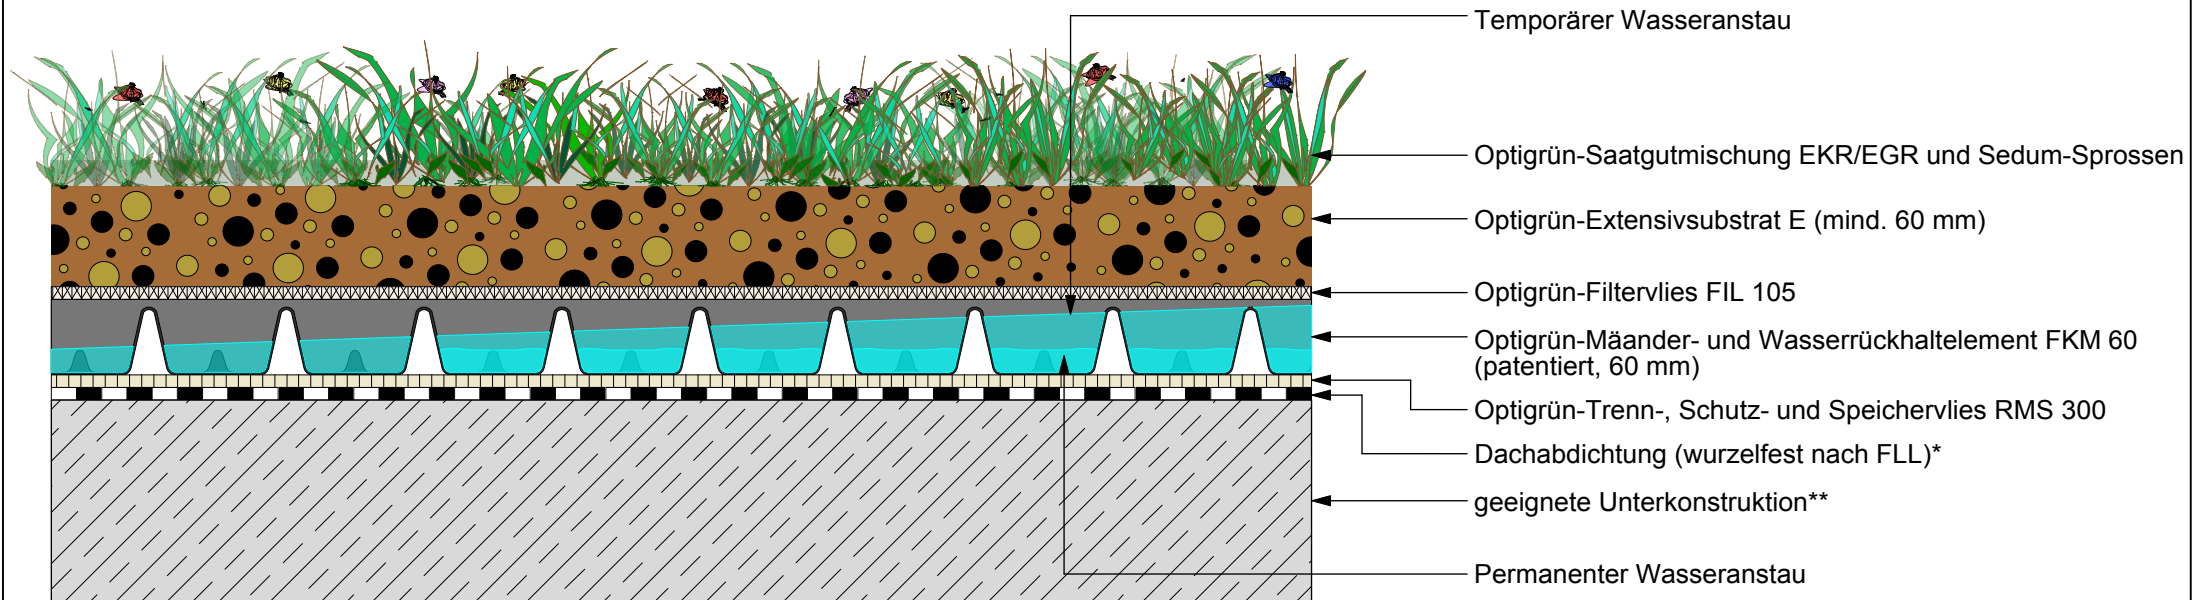

* Gewerk Dachabdichtung ** Gewerk Hochbau

OPTIGRÜN[®]
DIE DACHBEGRÜNER

Die vorliegende Zeichnung bezieht sich insbesondere auf den Begrünungsaufbau. Die Komponenten der Vor- und Nachgewerke sind teilweise stark vereinfacht dargestellt und müssen entsprechend dem Stand der Technik geplant und ausgeführt werden.

Freigabe:	DE	Gezeichnet:	Maßstab:	Stand:	Rev.:	Detail-Nr.:
OBU	O	MH	unmaßstäblich	05.05.2020	0	RDM2.1000_UgD

Nachdruck nur mit Zustimmung des Herausgebers.
Keine Haftung für Druckfehler.
Technische Änderungen vorbehalten.