


Systemschnitt "Optigrün Schrägdach mit Schubsicherungssystem T"

Schubträger T 80 und Schubschwelle T 80 von ca. 15°- 45° Dachneigung

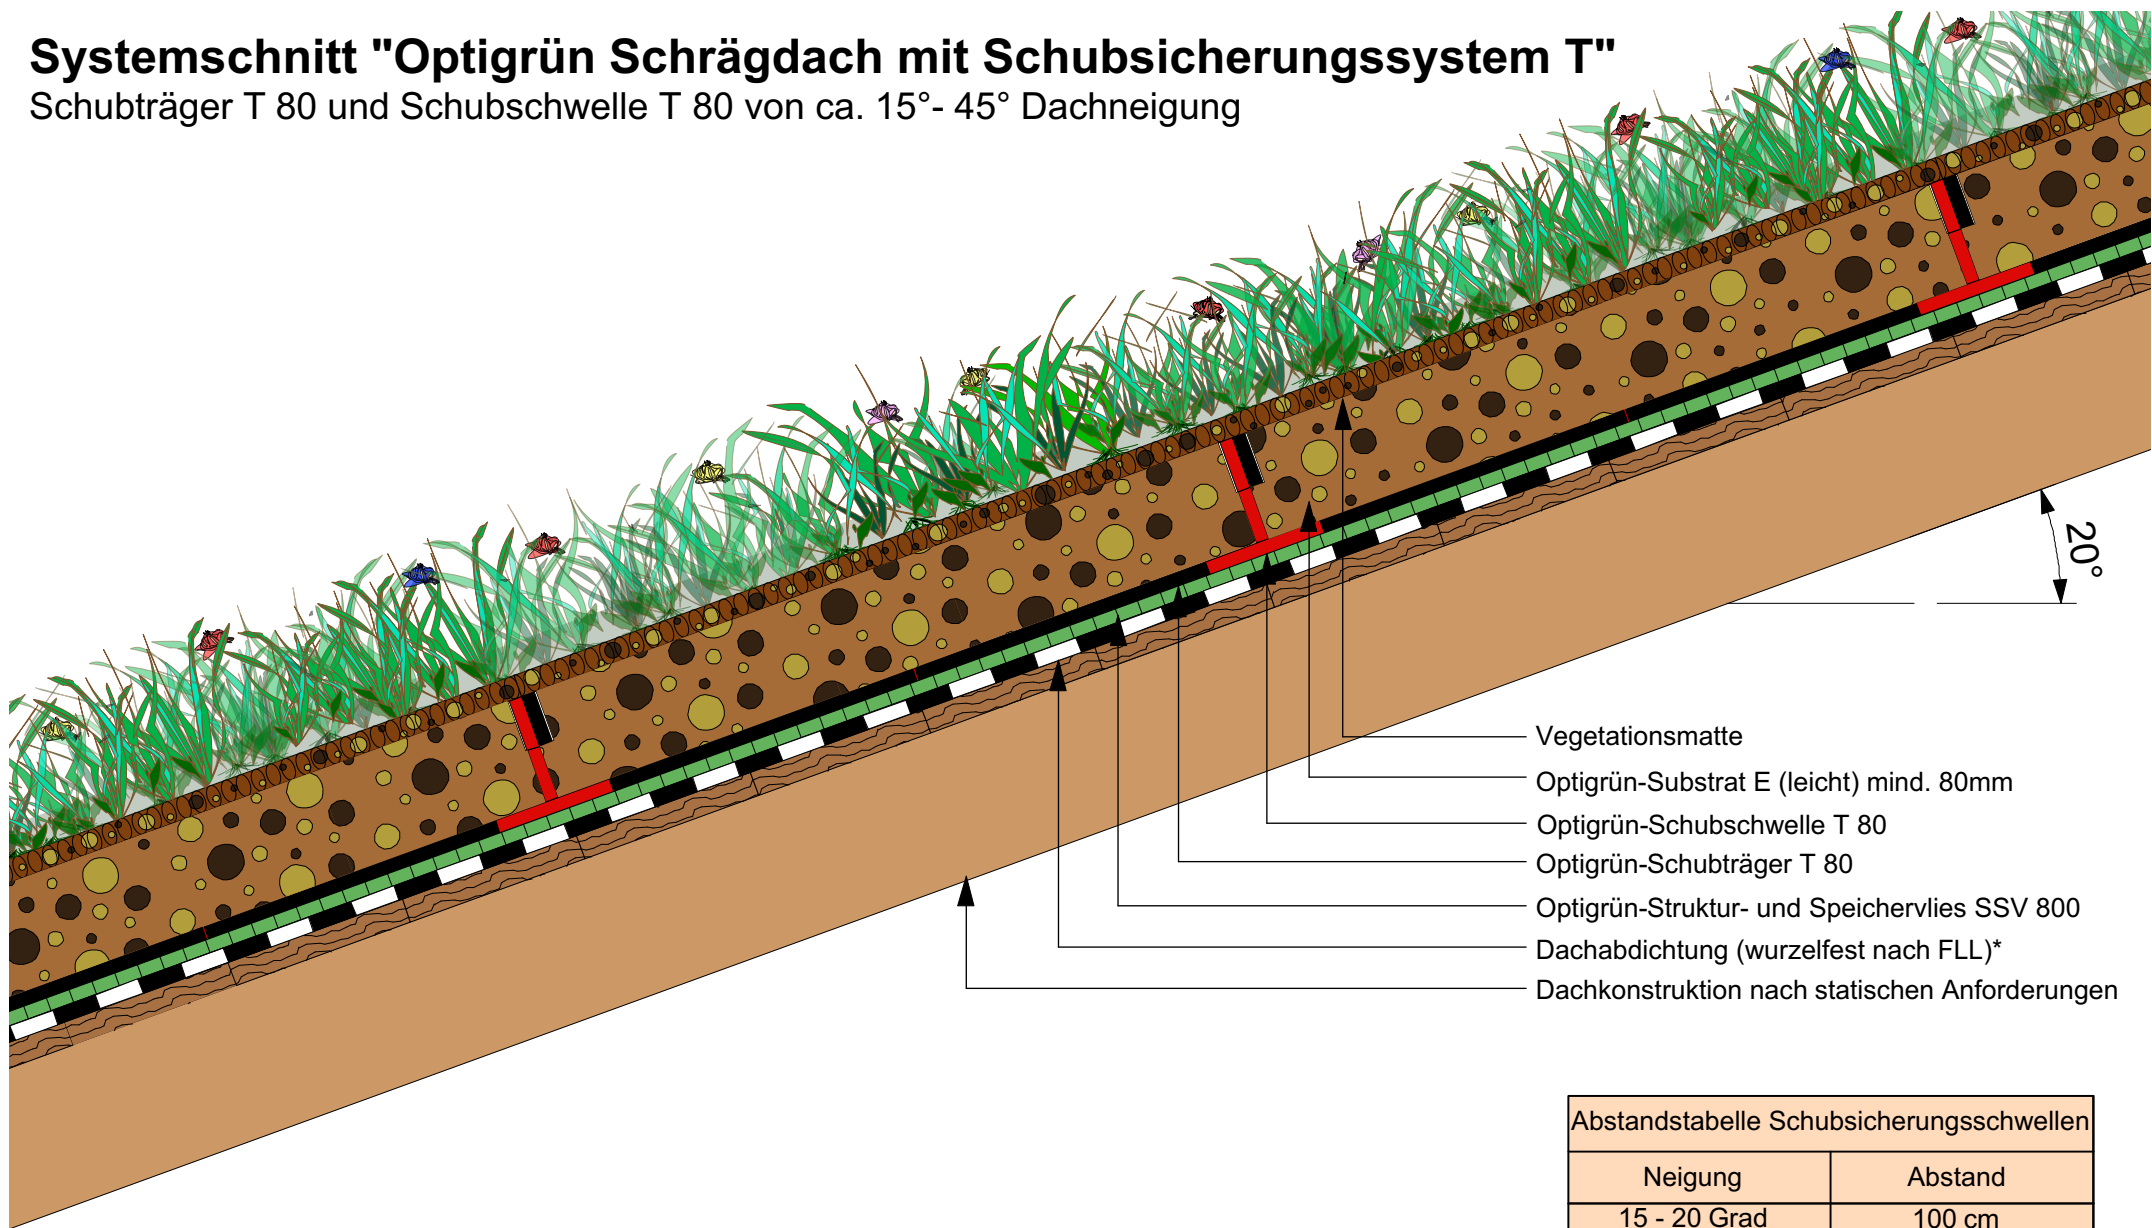

- Vegetationsmatte
- Optigrün-Substrat E (leicht) mind. 80mm
- Optigrün-Schubschwelle T 80
- Optigrün-Schubträger T 80
- Optigrün-Struktur- und Speichervlies SSV 800
- Dachabdichtung (wurzelfest nach FLL)*
- Dachkonstruktion nach statischen Anforderungen

Abstandstabelle Schubsicherungsschwellen

Neigung	Abstand
15 - 20 Grad	100 cm
20 - 30 Grad	50 cm
30 - 45 Grad	25 cm

* Gewerk Dachabdichtung ** Gewerk Hochbau

OPTIGRÜN[®]
DIE DACHBEGRÜNER

Die vorliegende Zeichnung bezieht sich insbesondere auf den Begrünungsaufbau. Die Komponenten der Vor- und Nachgewerke sind teilweise stark vereinfacht dargestellt und müssen entsprechend dem Stand der Technik geplant und ausgeführt werden.

Freigabe:	DE	Gezeichnet:	Maßstab:	Stand:	Rev.:	Detail-Nr.:	Nachdruck nur mit Zustimmung des Herausgebers. Keine Haftung für Druckfehler. Technische Änderungen vorbehalten.
OBU		O MH	unmaßstäblich	20.08.2019	0	SDT1.1000_UgD	