


# Systemschnitt "Optigrün Schrägdach N mit Trägernetz und Netzschwellen"

Geeignet Dachneigung 15°- 45°

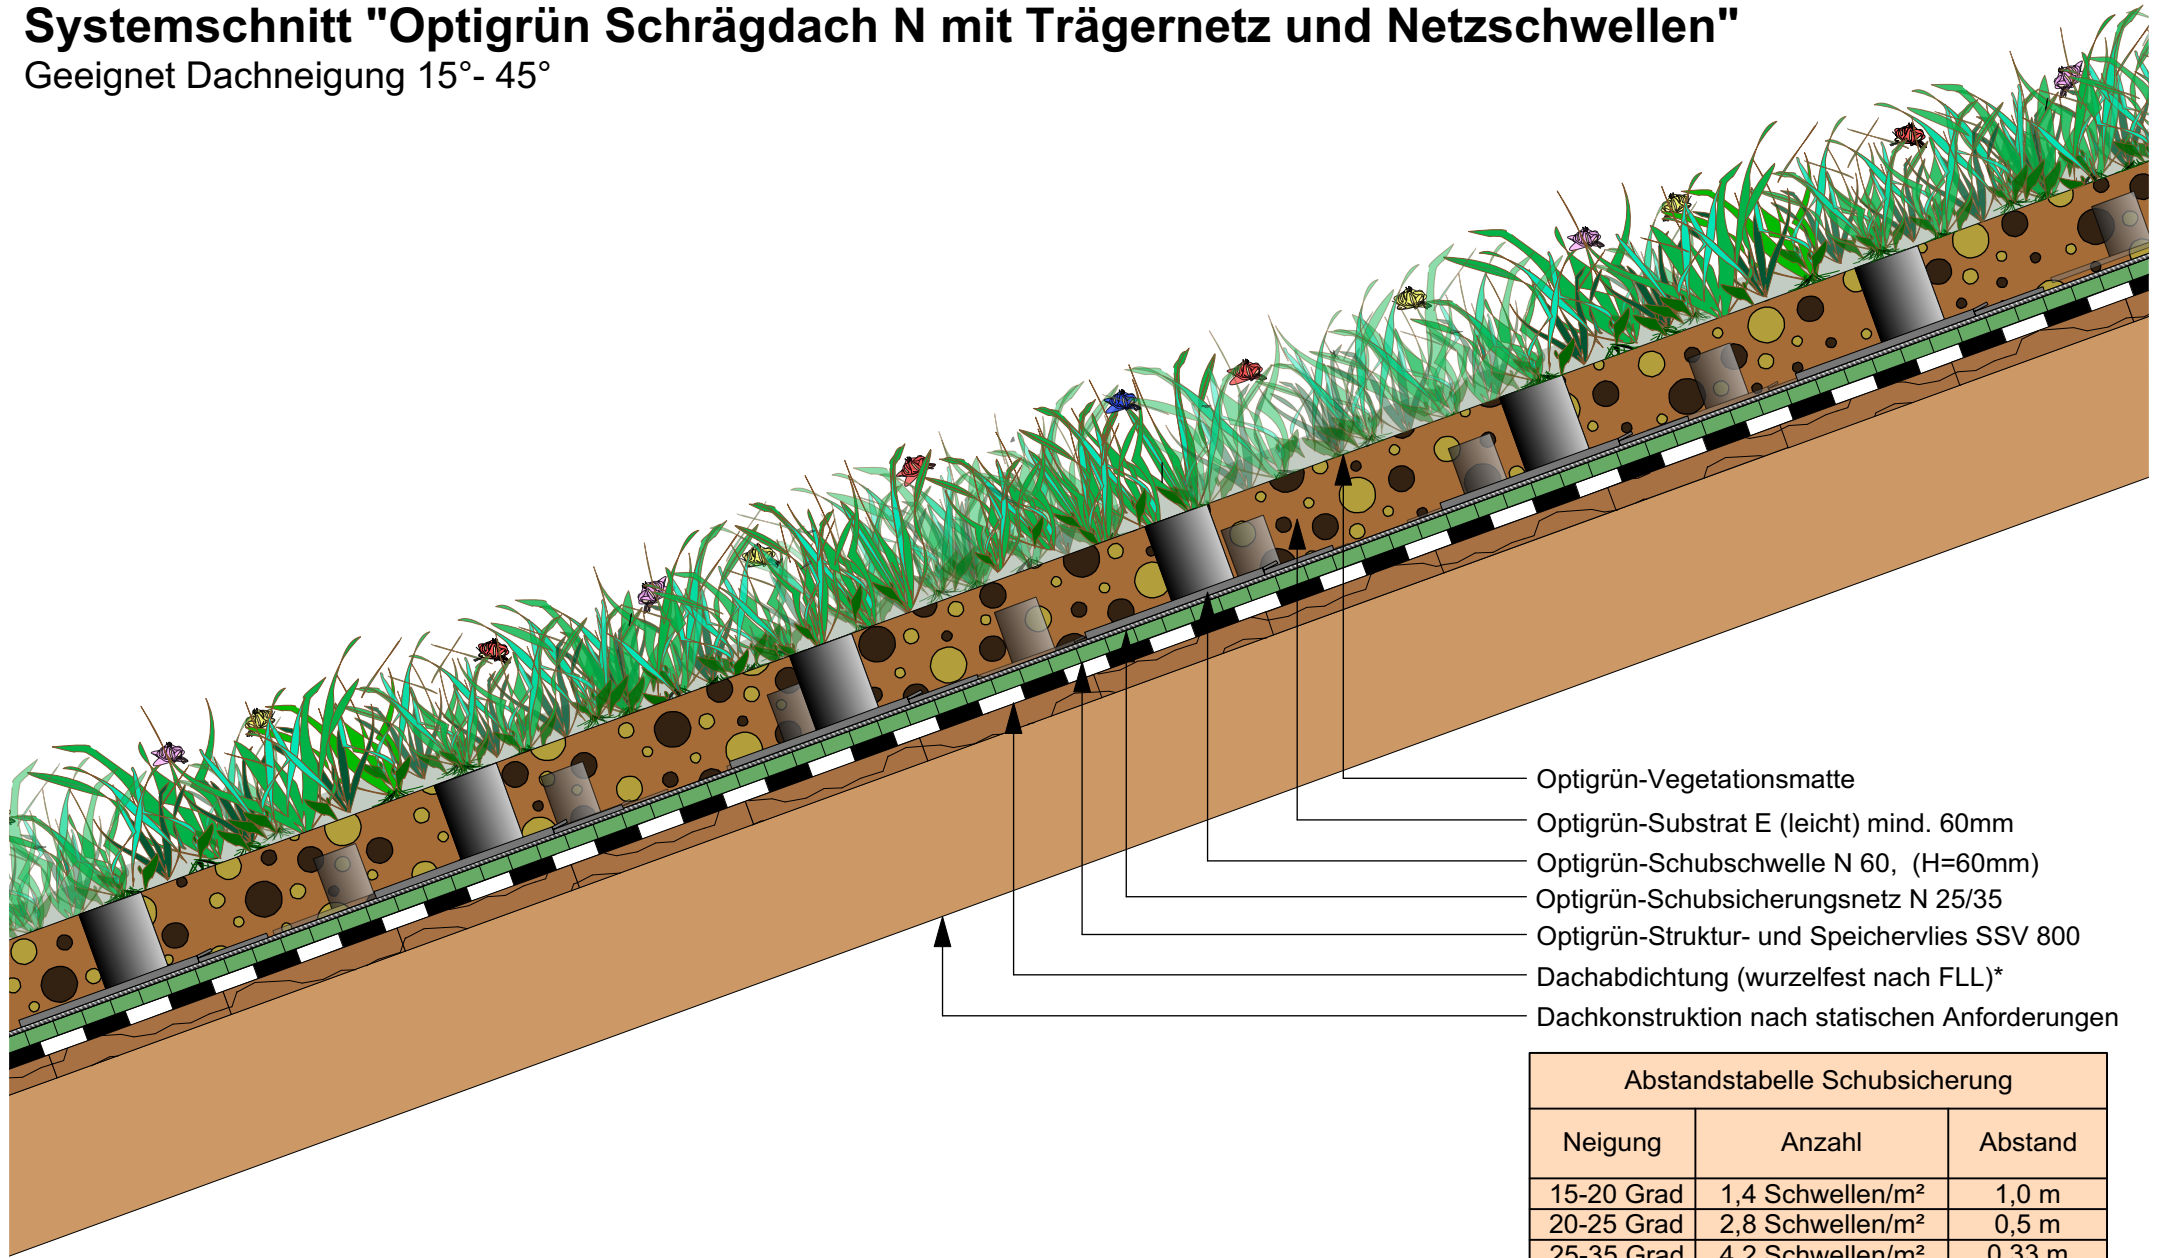

- Optigrün-Vegetationsmatte
- Optigrün-Substrat E (leicht) mind. 60mm
- Optigrün-Schubschwelle N 60, (H=60mm)
- Optigrün-Schubsicherungsnetz N 25/35
- Optigrün-Struktur- und Speichervlies SSV 800
- Dachabdichtung (wurzelfest nach FLL)\*
- Dachkonstruktion nach statischen Anforderungen

Abstandstabelle Schubsicherung		
Neigung	Anzahl	Abstand
15-20 Grad	1,4 Schwellen/m <sup>2</sup>	1,0 m
20-25 Grad	2,8 Schwellen/m <sup>2</sup>	0,5 m
25-35 Grad	4,2 Schwellen/m <sup>2</sup>	0,33 m
35-45 Grad	5,6 Schwellen/m <sup>2</sup>	0,25 m

\* Gewerk Dachabdichtung    \*\* Gewerk Hochbau

Die vorliegende Zeichnung bezieht sich insbesondere auf den Begrünungsaufbau. Die Komponenten der Vor- und Nachgewerke sind teilweise stark vereinfacht dargestellt und müssen entsprechend dem Stand der Technik geplant und ausgeführt werden.

Freigabe:	DE	Gezeichnet:	Maßstab:	Stand:	Rev.:	Detail-Nr.:
OBU	O	MH	unmaßstäblich	20.08.2019	0	SDN1.1000_UgD

Nachdruck nur mit Zustimmung des Herausgebers.  
Keine Haftung für Druckfehler.  
Technische Änderungen vorbehalten.