


Optigrün-Produktlösung "Kombi-Tragprofil"

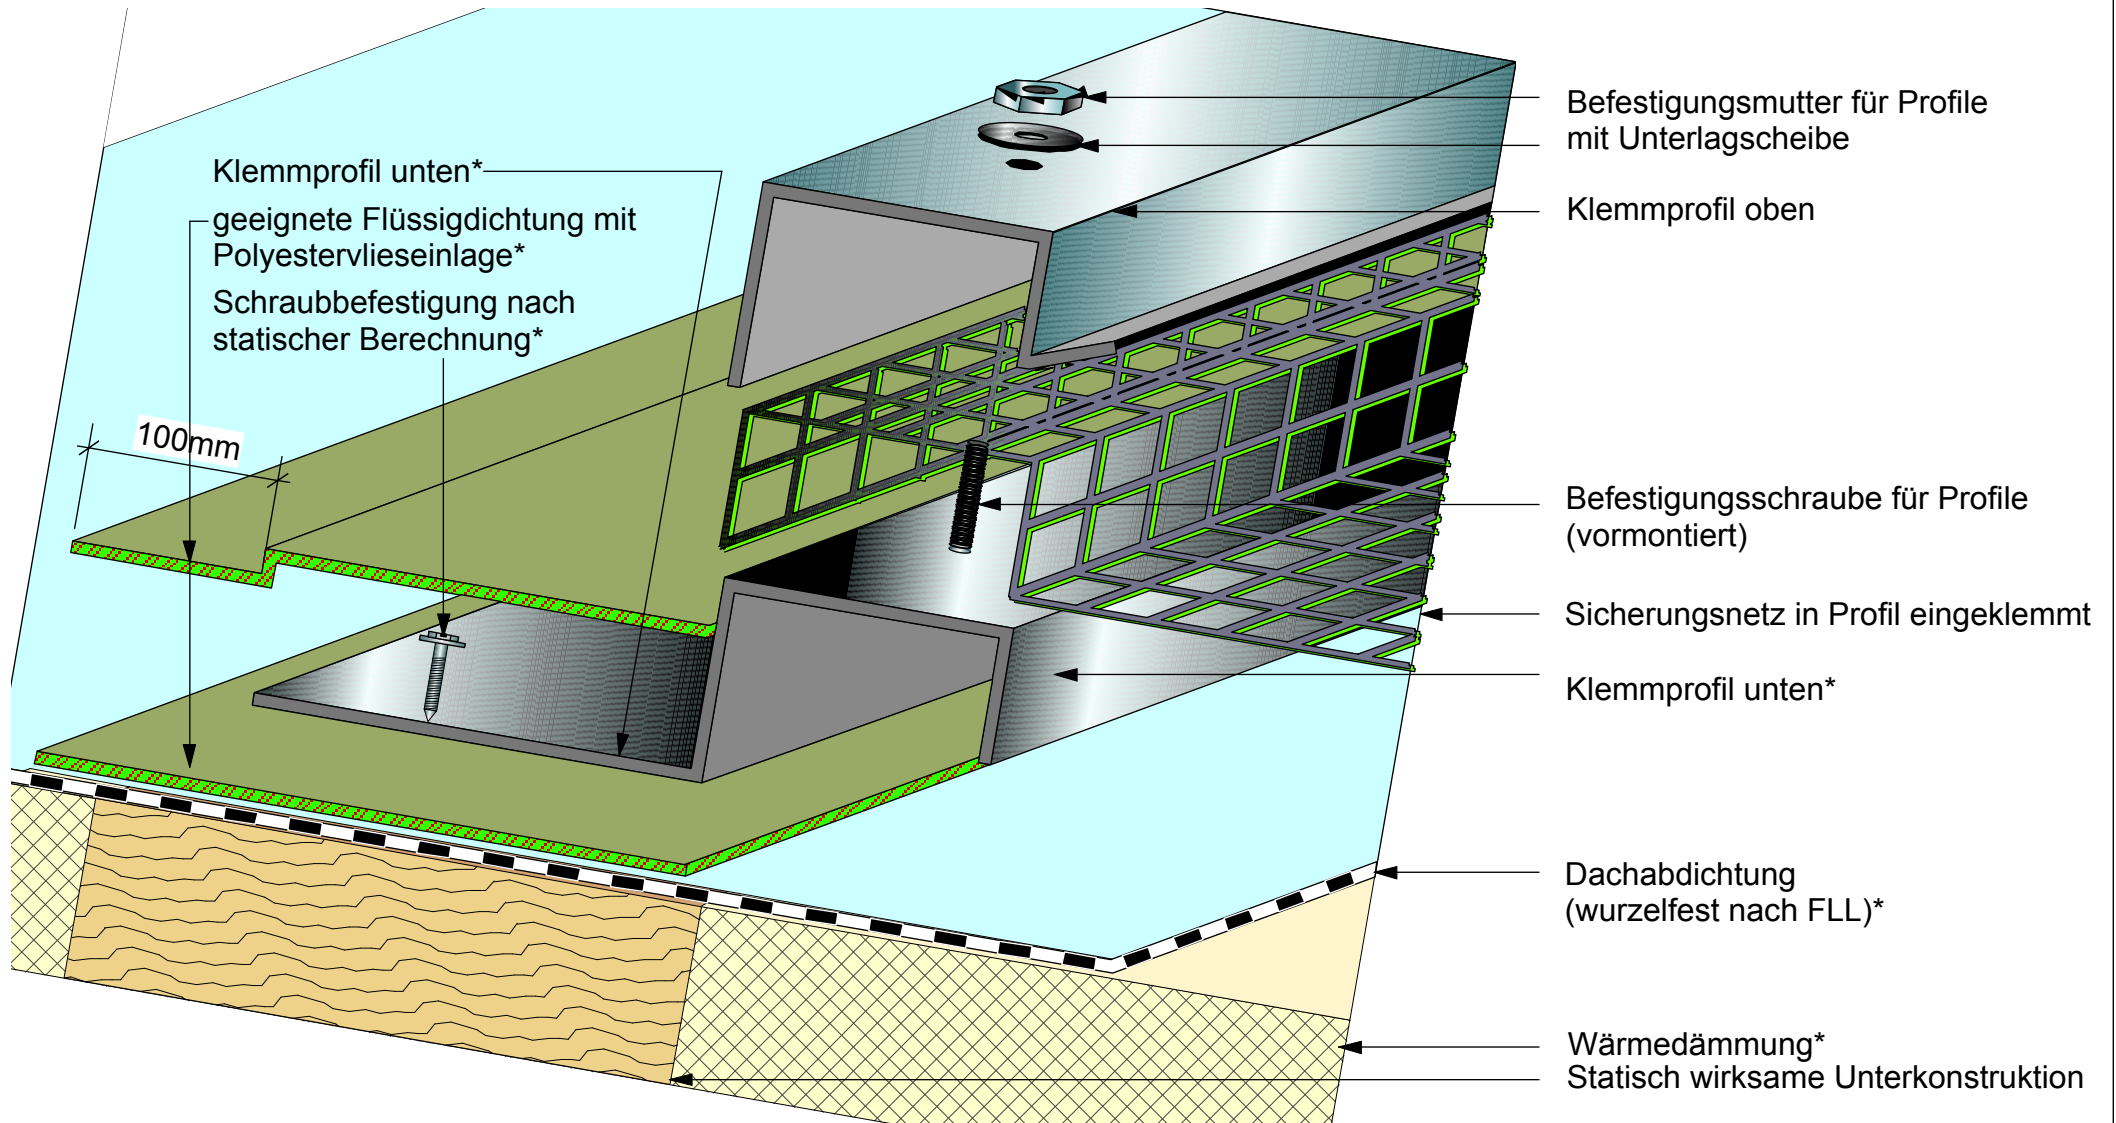

* Gewerk Dachabdichtung ** Gewerk Hochbau

*Gewerke Dachabdichtung

OPTIGRÜN[®]
DIE DACHBEGRÜNER

Die vorliegende Zeichnung bezieht sich insbesondere auf den Begrünungsaufbau. Die Komponenten der Vor- und Nachgewerke sind teilweise stark vereinfacht dargestellt und müssen entsprechend dem Stand der Technik geplant und ausgeführt werden.

Freigabe:	Gezeichnet:	Maßstab:	Stand:	Rev.:	Detail-Nr.:
	mh	unmaßstäblich	06.11.2012	4	9.0025_O

Nachdruck nur mit Zustimmung des Herausgebers.
Keine Haftung für Druckfehler.
Technische Änderungen vorbehalten.