


Systemschnitt "Optigrün Grünes Verkehrsdach"

Variante: Schotterrassen für geringen LKW - Verkehr - Feuerwehr ****

gem. FLL-Richtlinie "Begrünbare Flächenbefestigung" - Nutzungskategorie N3/NFw - hoher Aufbau

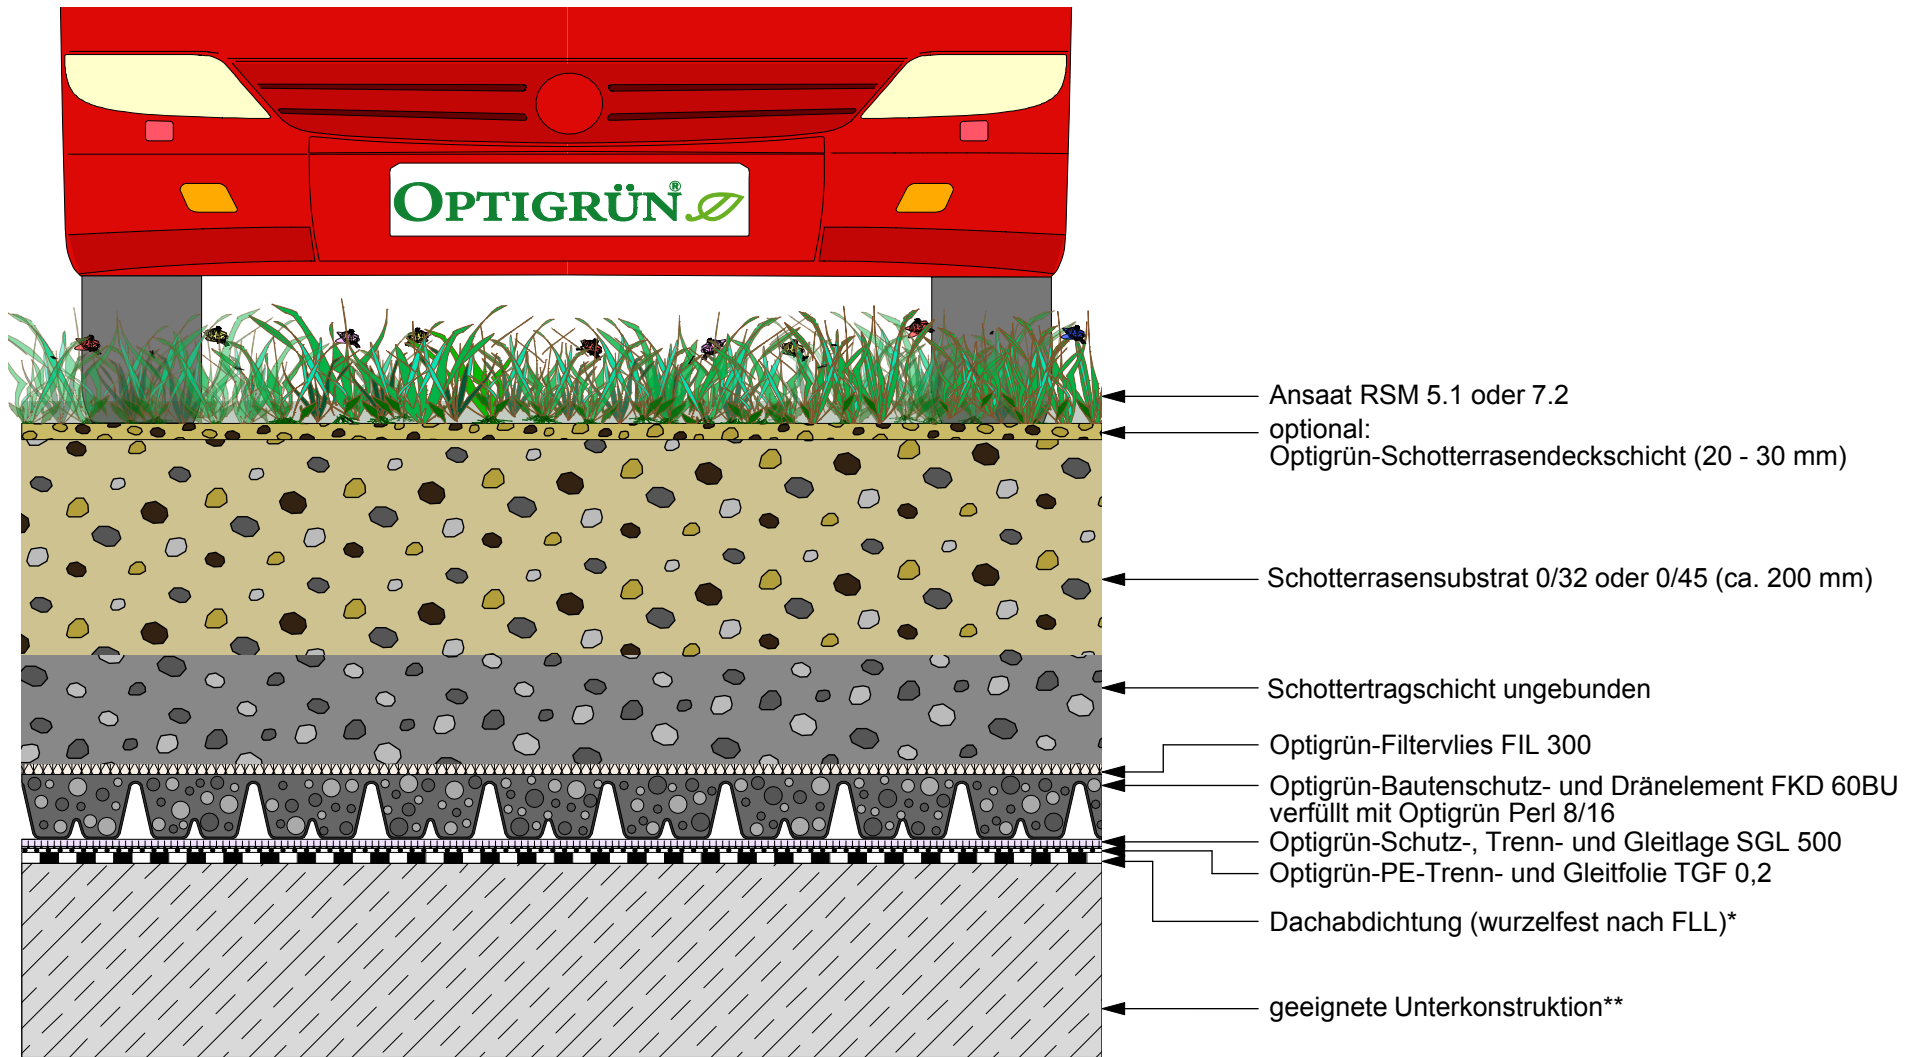

* Gewerk Dachabdichtung ** Gewerk Hochbau

**** Zulässigkeit für Feuerwehr ist bei der zuständigen Baubehörde zu erfragen

OPTIGRÜN[®]
DIE DACHBEGRÜNER

Die vorliegende Zeichnung bezieht sich insbesondere auf den Begrünungsaufbau. Die Komponenten der Vor- und Nachgewerke sind teilweise stark vereinfacht dargestellt und müssen entsprechend dem Stand der Technik geplant und ausgeführt werden.

Freigabe:	DE	Gezeichnet:	Maßstab:	Stand:	Rev.:	Detail-Nr.:	Nachdruck nur mit Zustimmung des Herausgebers. Keine Haftung für Druckfehler. Technische Änderungen vorbehalten.
MS, OBU, HVO	O	MH	unmaßstäblich	08.06.2020	1	GVD3.1400SR_UgD	