Optigrün-Systemlösung "SolarGründach Spardach - Lösung 1"

Variante: Sun-Root 30 - Süd-Ausrichtung

PV-Modul: (1650 x 1000 mm) horizontal

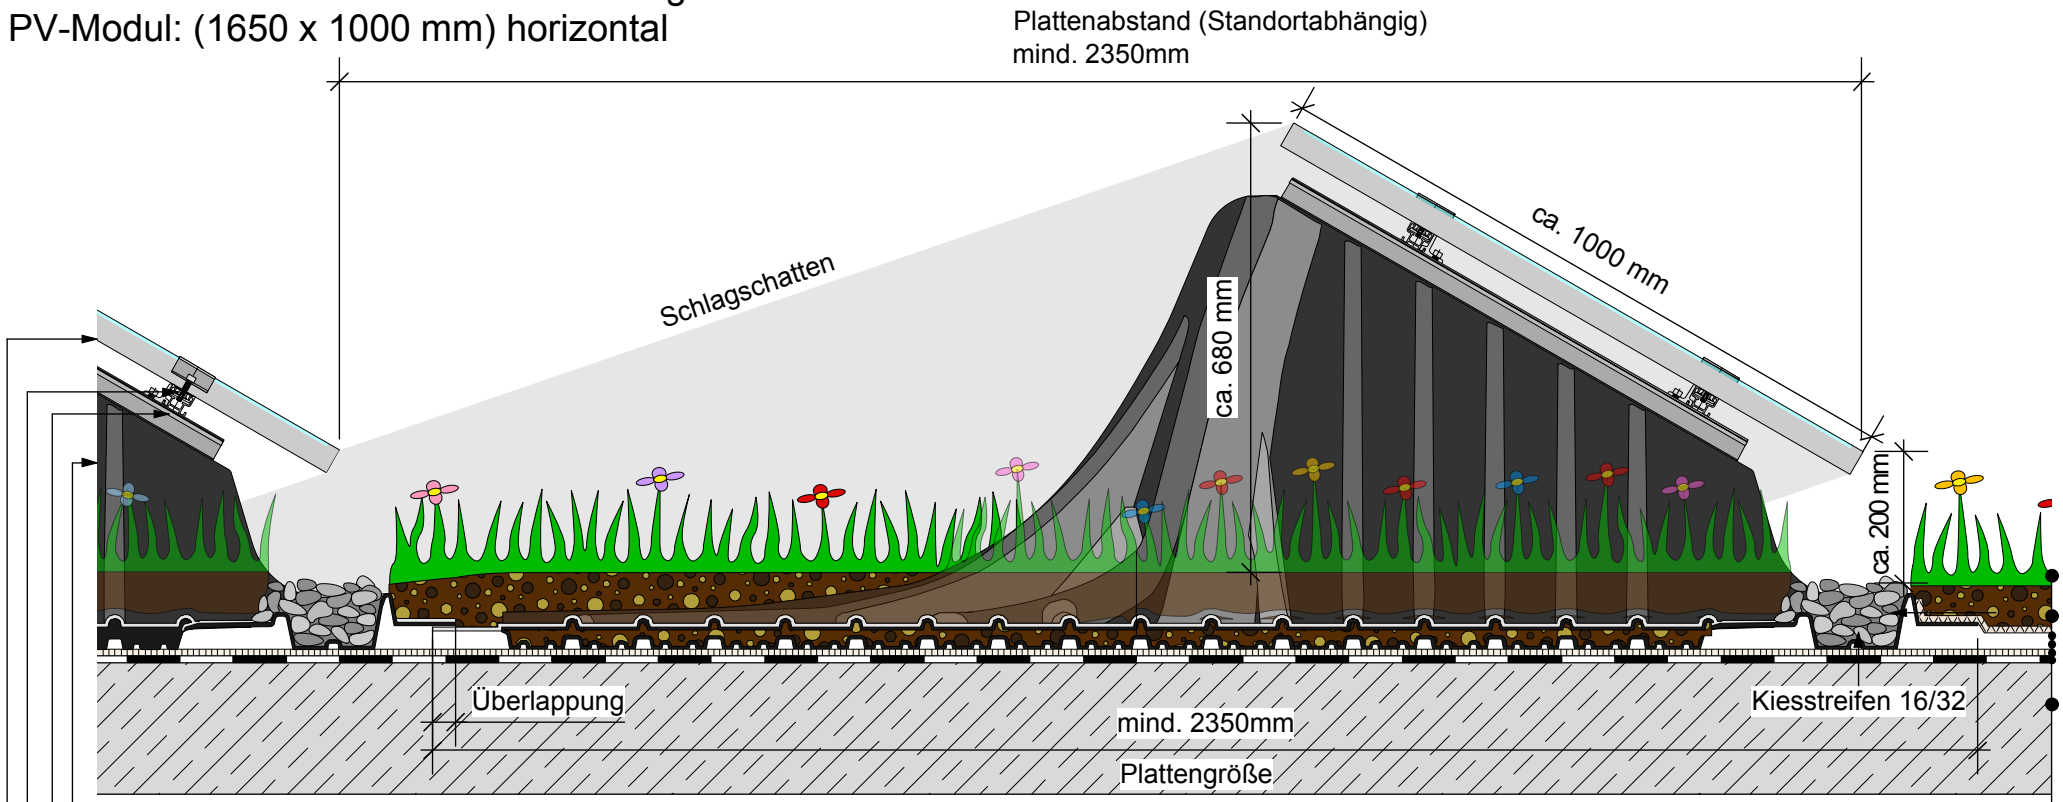

Optigrün-Sun-Root 100

Befestigungsprofil

Crossrail-Profil mit Climber

100er Solarmodul mit Mittel und Endklemme

Spardach Lösung1

Saatgutmischung E und Sedum-Sprossen

Extensivsubstrat E ("leicht" oder "schwer")

Filtervlies FIL 105

Optigrün-Drän- und Wasserspeicherelement FKD 25

Optigrün-Trenn-, Schutz- und Speichervlies RMS 500

Dachabdichtung (wurzelfest nach FLL)*

geeignete Unterkonstruktion**

* Gewerk Dachabdichtung ** Gewerk Hochbau

OPTIGRÜN® DIE DACHBEGRÜNER

Die vorliegende Zeichnung bezieht sich insbesondere auf den Begrünungsaufbau. Die Komponenten der Vor- und Nachgewerke sind teilweise stark vereinfacht dargestellt und müssen entsprechend dem Stand der Technik geplant und ausgeführt werden.

Freigabe:	DE		Gezeichnet:	Maßstab:	Stand:	Rev.:	Detail-Nr.:	
OB		O	ob, mh	unmaßstäblich	26.07.2017	0	SUN4.1102_UgD	

Nachdruck nur mit Zustimmung des Herausgebers. Keine Haftung für Druckfehler. Technische Änderungen vorbehalten.